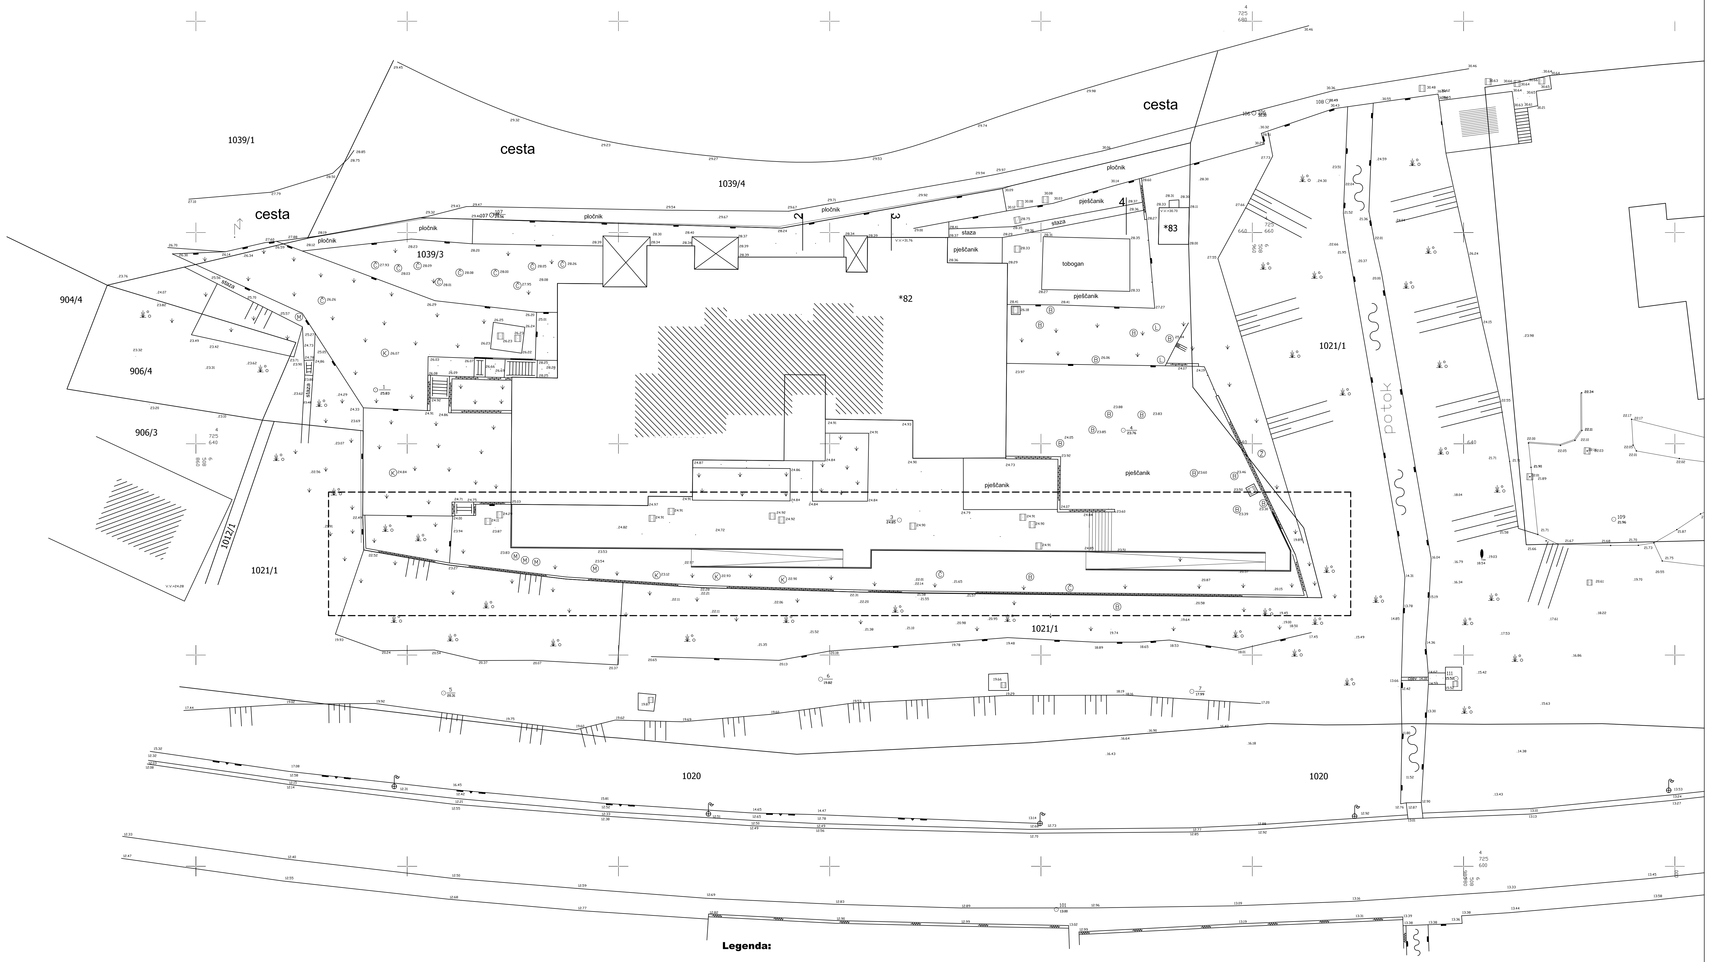

CRTA d.o.o. Dubrovnik	CRTA, d.o.o. za arhitektonske i inženjerske djelatnosti Dr. Ante Šercera 1b Dubrovnik	INVESTITOR	DJEČIJI VRTIĆI DUBROVNIK	
		GRAĐEVINA	POTPORNI ZIDOVI / REKONSTRUKCIJA	
		NACRT/FAZA	GLAVNI ARHITEKTONSKI PROJEKT - NOVOPLANIRANO	
		SADRŽAJ PROJEKTA	SITUACIJA	
AUTOR IDEJNOG RJEŠENJA				
PROJEKTANT				
GLAVNI PROJEKTANT	V. NIKOLIĆ,d.i.a.			
SURADNIK	M. ŽUNIĆ			
DIREKTOR	V. NIKOLIĆ, d.i.a.	DATUM IZRADE	BROJ PROJEKTA	MJERILO / LIST br
		travanj 2016	TD 06/16	1 : 400 / 1

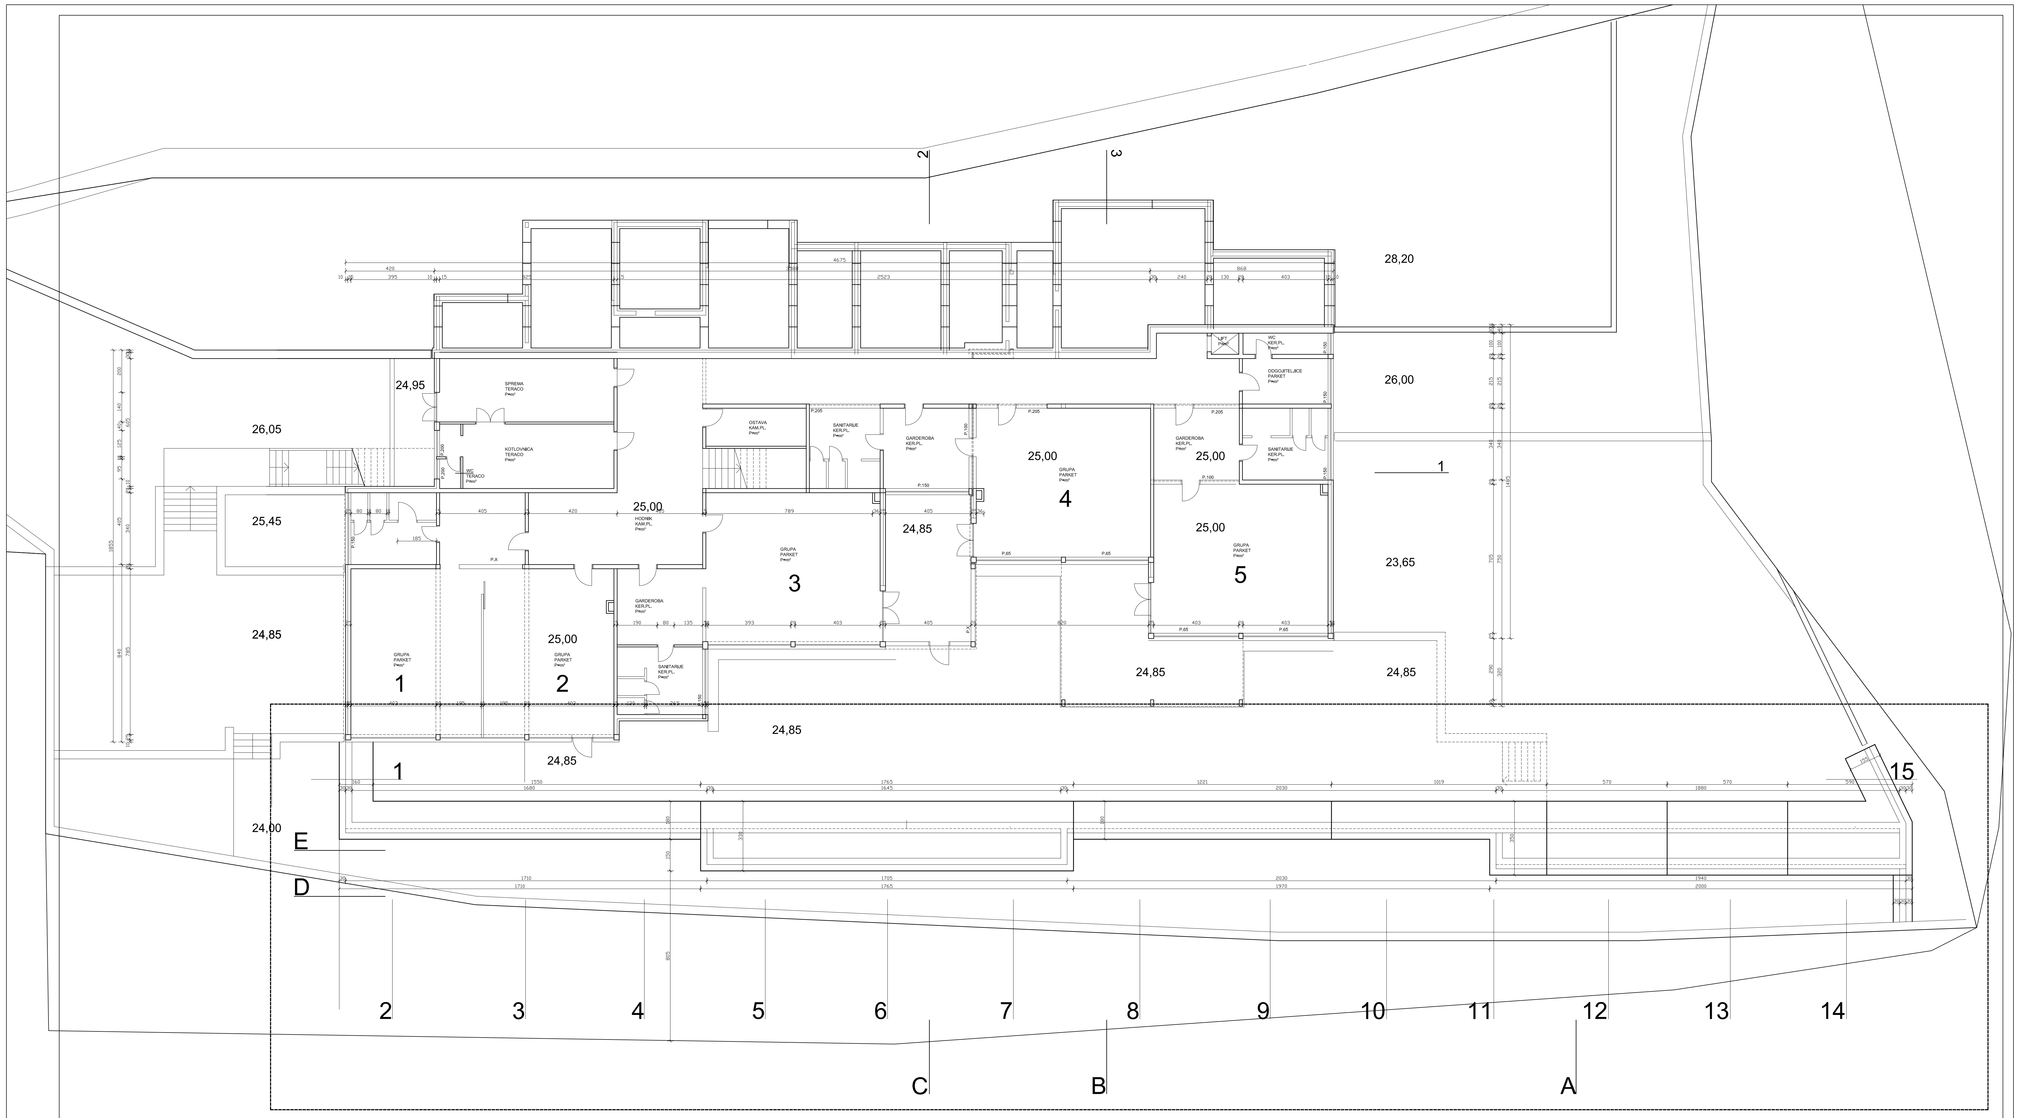

CRTA d.o.o. Dubrovnik	CRTA, d.o.o. za arhitektonske i inženjerske djelatnosti Dr. Ante Sercera 1b Dubrovnik
SURADNICI:	
PROJEKTANT:	V. NIKOLIĆ, d.i.a.
VODITELJ PROJEKTA:	M. ŽUNIĆ
DIREKTOR:	V. NIKOLIĆ, d.i.a.

INVESTITOR:	DJEČJI VRTIĆI DUBROVNIK
OBJEKT(I):	POTPORNI ZIDOVI - REKONSTRUKCIJA
SADRŽAJ:	GLAVNI ARHITEKTONSKI PROJEKT - NOVOPLANIRANO
GRAFIČKI PRILOG:	NIVO I

DATUM IZRADE:	BROJ PROJEKTA:	MJERILO:	LIST:
travanj 2016	TD 06/16	1 : 100	2

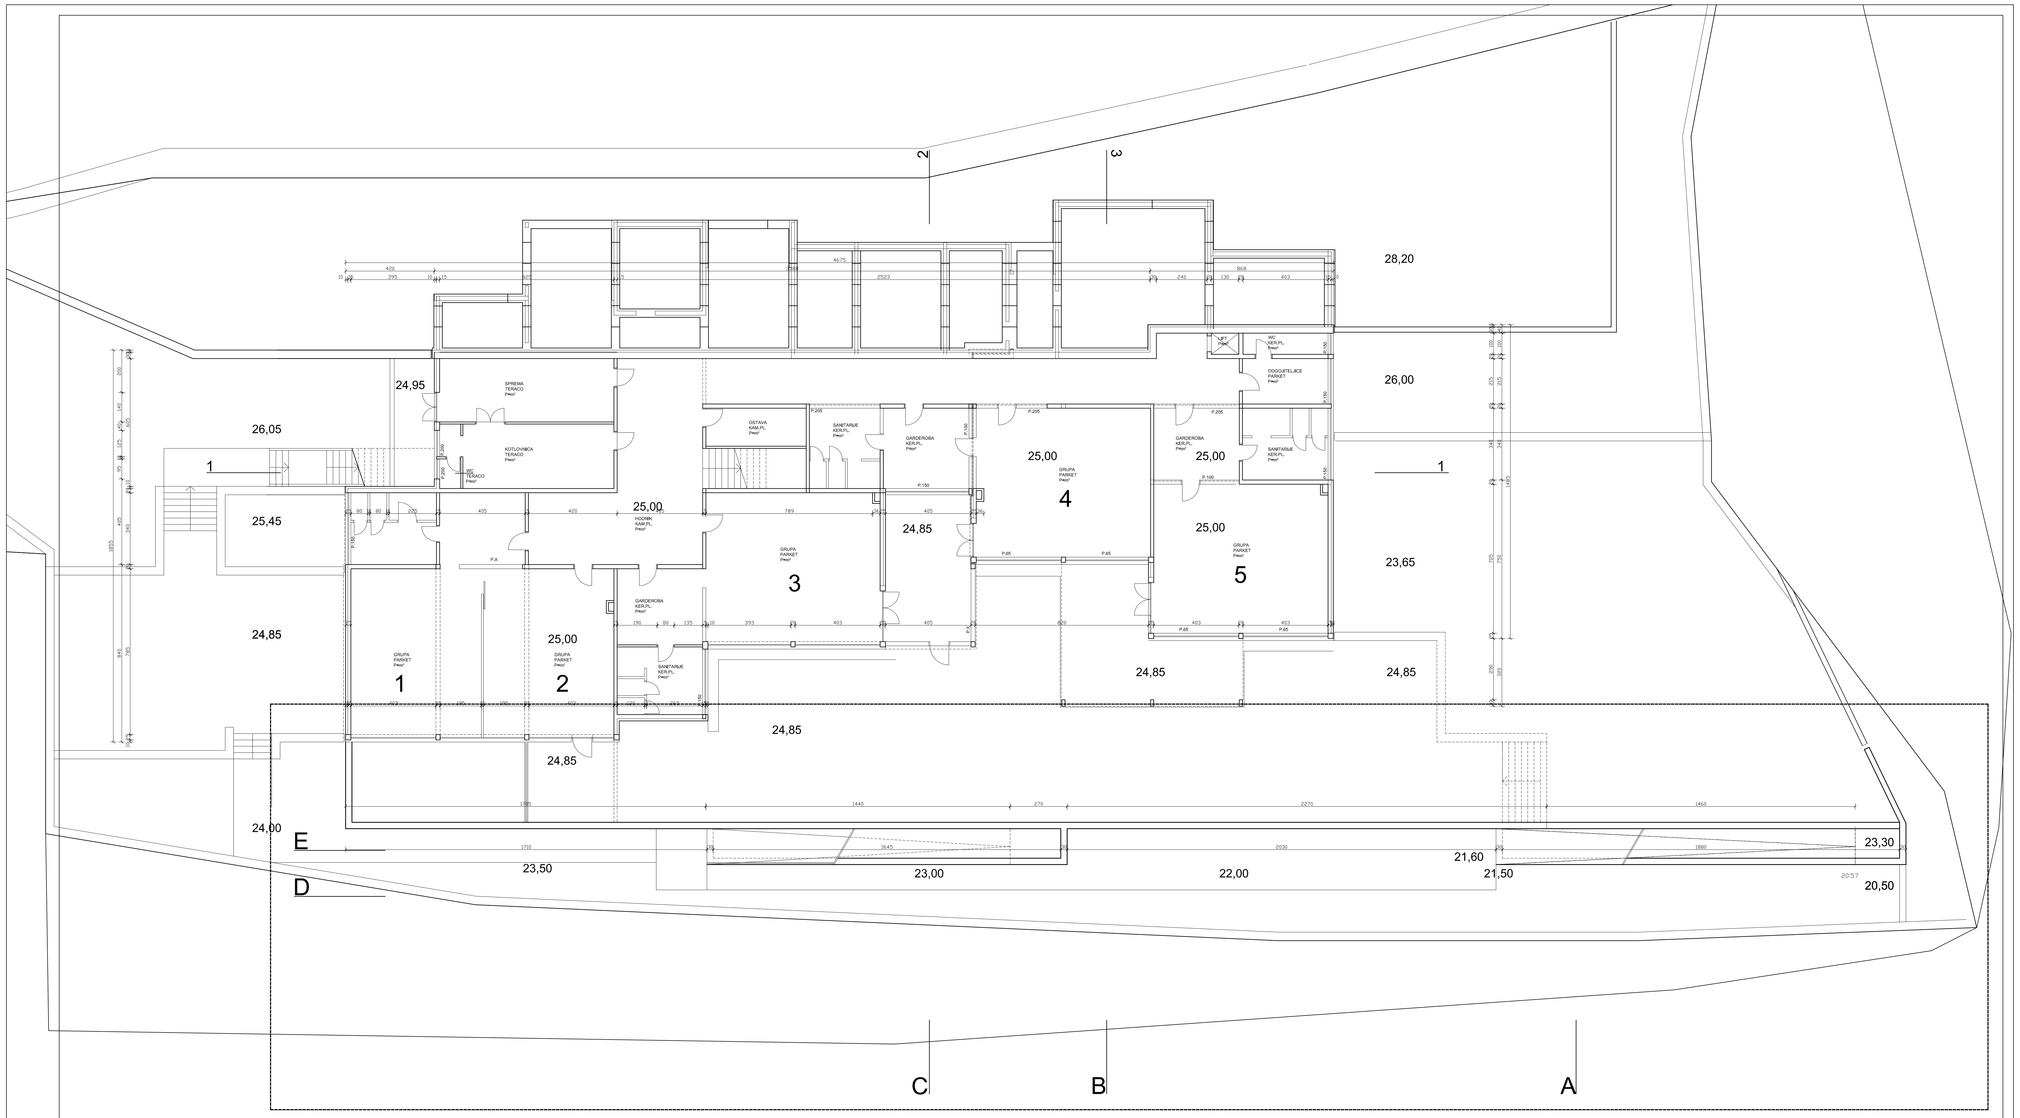

CRTA d.o.o. Dubrovnik	CRTA, d.o.o. za arhitektonske i inženjerske djelatnosti Dr. Ante Sercera 1b Dubrovnik
IZVOĐAČKI NACRTI	
PROJEKTANT	
STUDIJSKI PROJEKTANT	V. NIKOLIĆ, d.i.a.
SURADNIK	M. ZUNIĆ
DIREKTOR	V. NIKOLIĆ, d.i.a.

INVESTITOR	DJEČJI VRTIĆI DUBROVNIK
OBJEKT(I)	POTPORNI ZIDOVI - REKONSTRUKCIJA
SADRŽAJ	GLAVNI ARHITEKTONSKI PROJEKT - NOVOPLANIRANO
GRAĐEVINA (PROJEKT)	NIVO 2

DATUM IZRADE	BROJ PROJEKTA	MJERILO	LIST
travanj 2016	TD 06/16	1 : 100	3

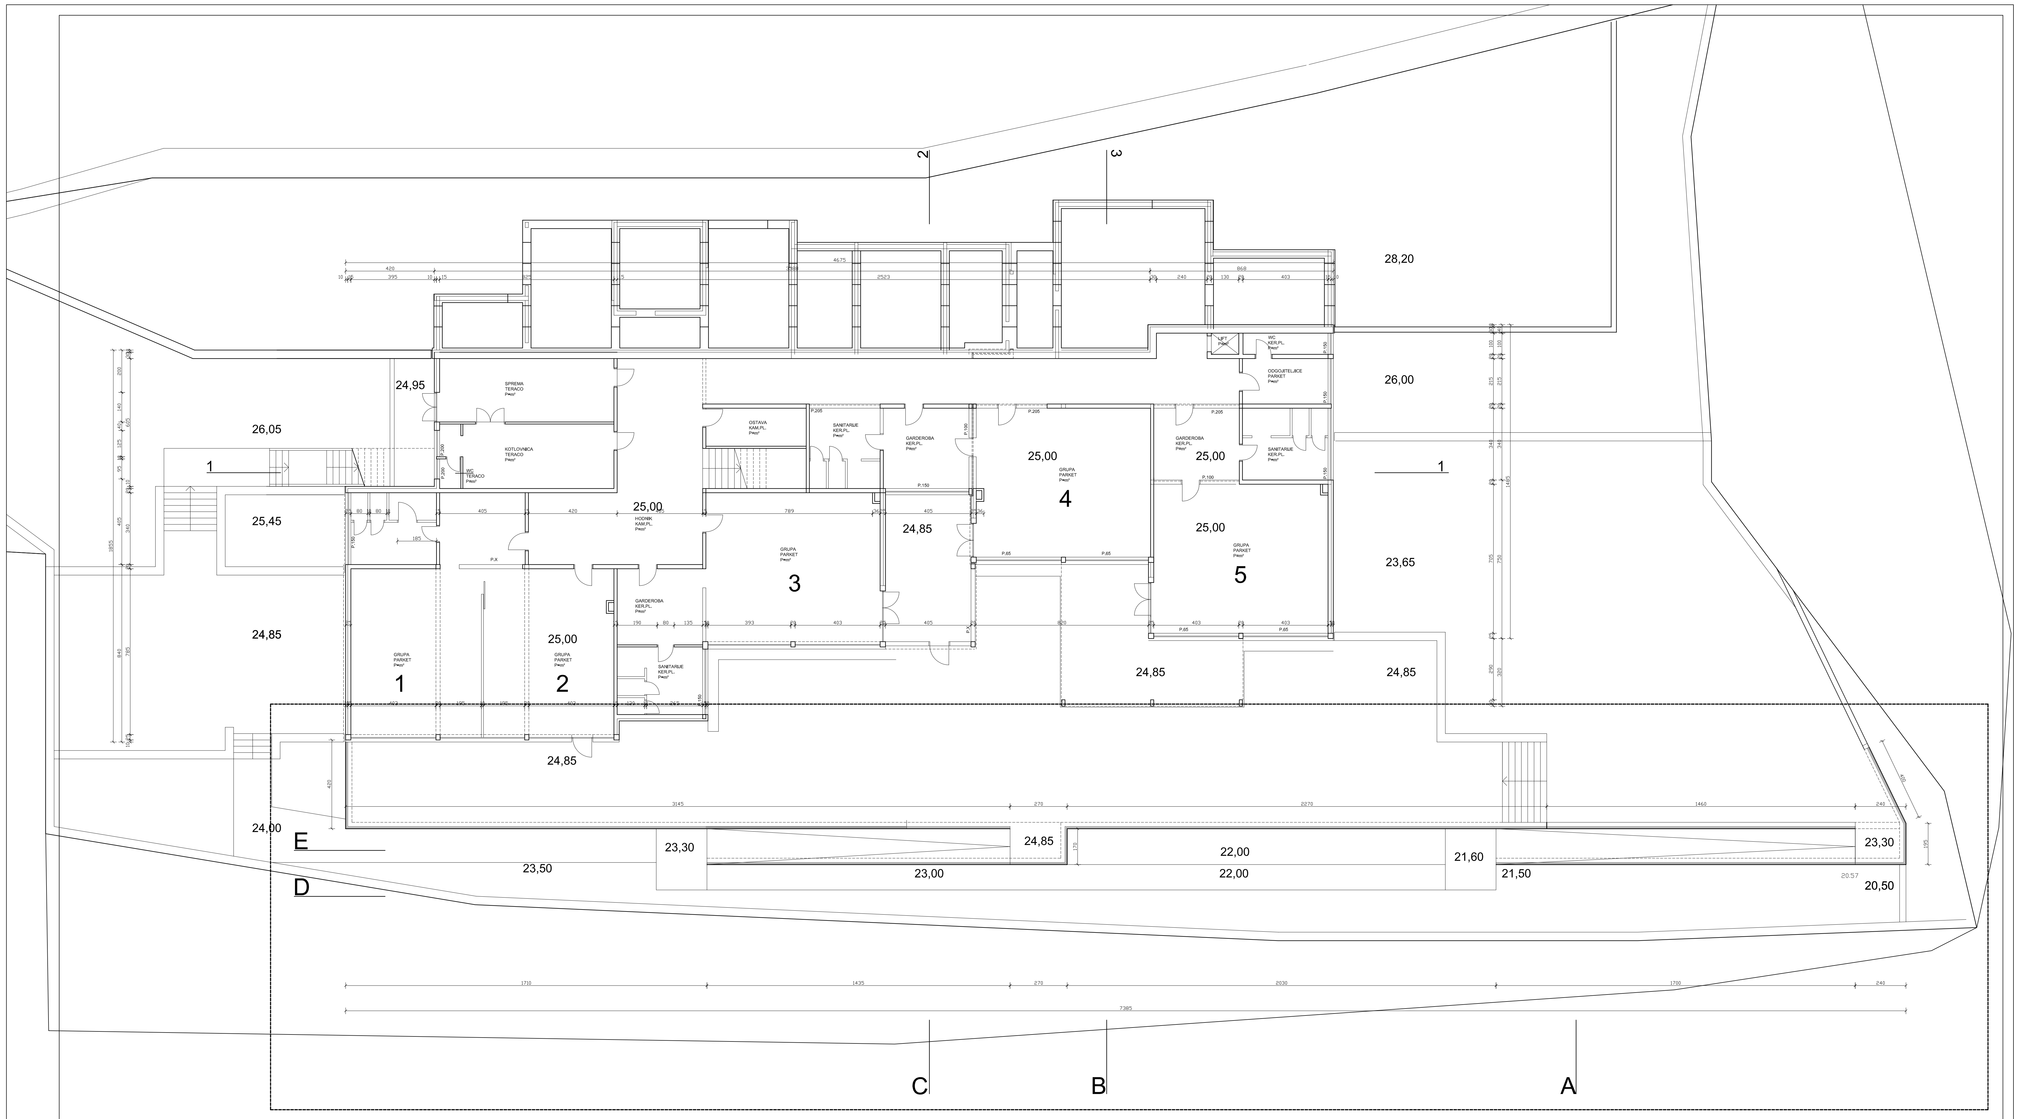

CRTA d.o.o. Dubrovnik	CRTA, d.o.o. za arhitektonske i inženjerske djelatnosti Dr. Ante Sercera 1b Dubrovnik
IZVOĐAČKI KABINET	
PROJEKTANT	
ODGOVORNI PROJEKTANT	V. NIKOLIĆ, d.i.a.
SURADNIK	M. ZUNIĆ
DIREKTOR	V. NIKOLIĆ, d.i.a.

INVESTITOR	DJEČJI VRTIĆI DUBROVNIK
OBJEKT(I)	POTPORNI ZIDOVI - REKONSTRUKCIJA
SADRŽAJ	GLAVNI ARHITEKTONSKI PROJEKT - NOVOPLANIRANO
GRAFIČKI PRILOG	NIVO 3

DATUM IZRADE	BROJ PROJEKTA	MJERILO	LIST
travanj 2016	TD 06/16	1 : 100	4

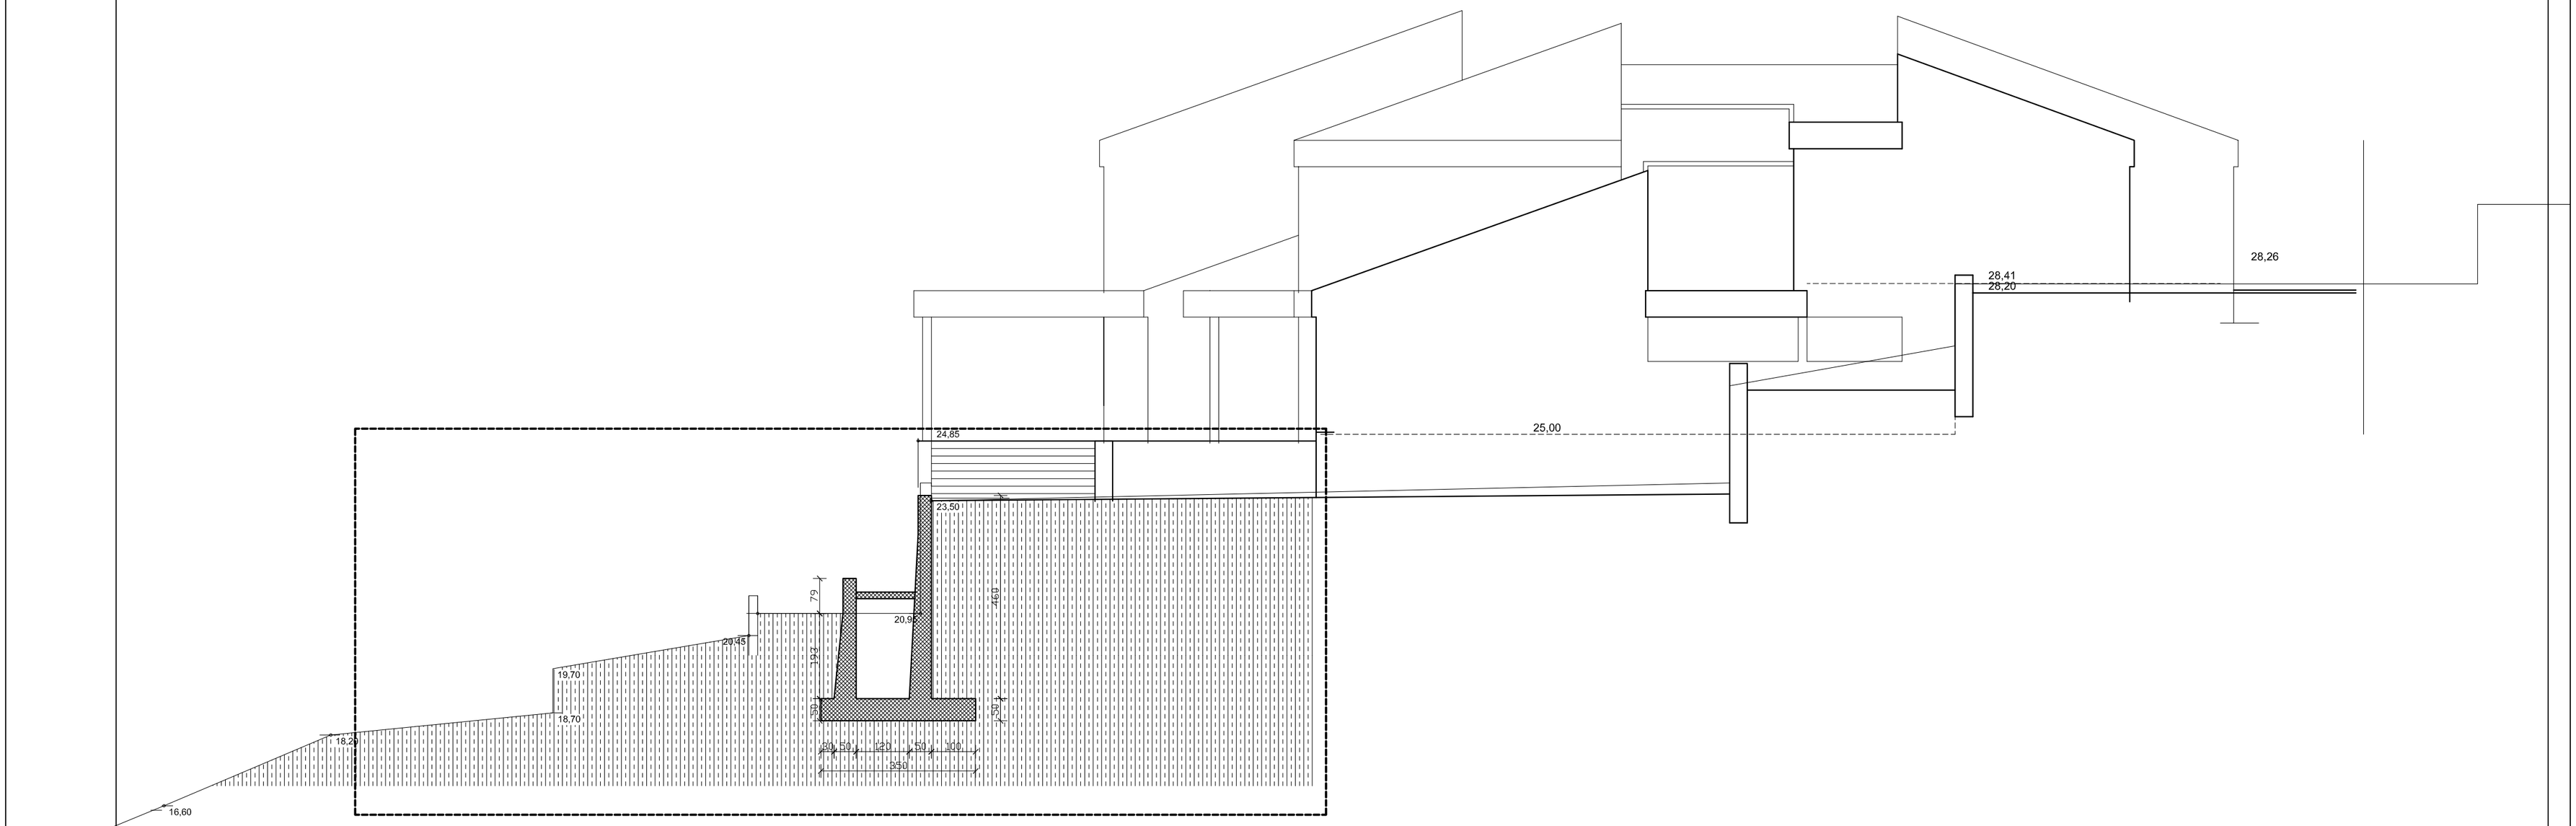

CRTA, d.o.o. za arhitektonske i inženjerske djelatnosti Dr. Ante Šercera 1b Dubrovnik	INVESTITOR	DJEČIJI VRTIĆI DUBROVNIK			
	GRAĐEVINA	POTPORNI ZIDOVI / REKONSTRUKCIJA			
	NACRT/FAZA	GLAVNI ARHITEKTONSKI PROJEKT - NOVOPLANIRANO			
	SADRŽAJ PROJEKTA	**PRESJEK A - A**			
AUTOR IDEJNOG RJEŠENJA					
PROJEKTANT					
GLAVNI PROJEKTANT	V. NIKOLIĆ,d.i.a.				
SURADNIK	M. ŽUNIĆ	DATUM IZRADE	BROJ PROJEKTA	MJERILO	LIST br
DIREKTOR	V. NIKOLIĆ, d.i.a.	travanj 2016	TD 06/16	1 : 100	5

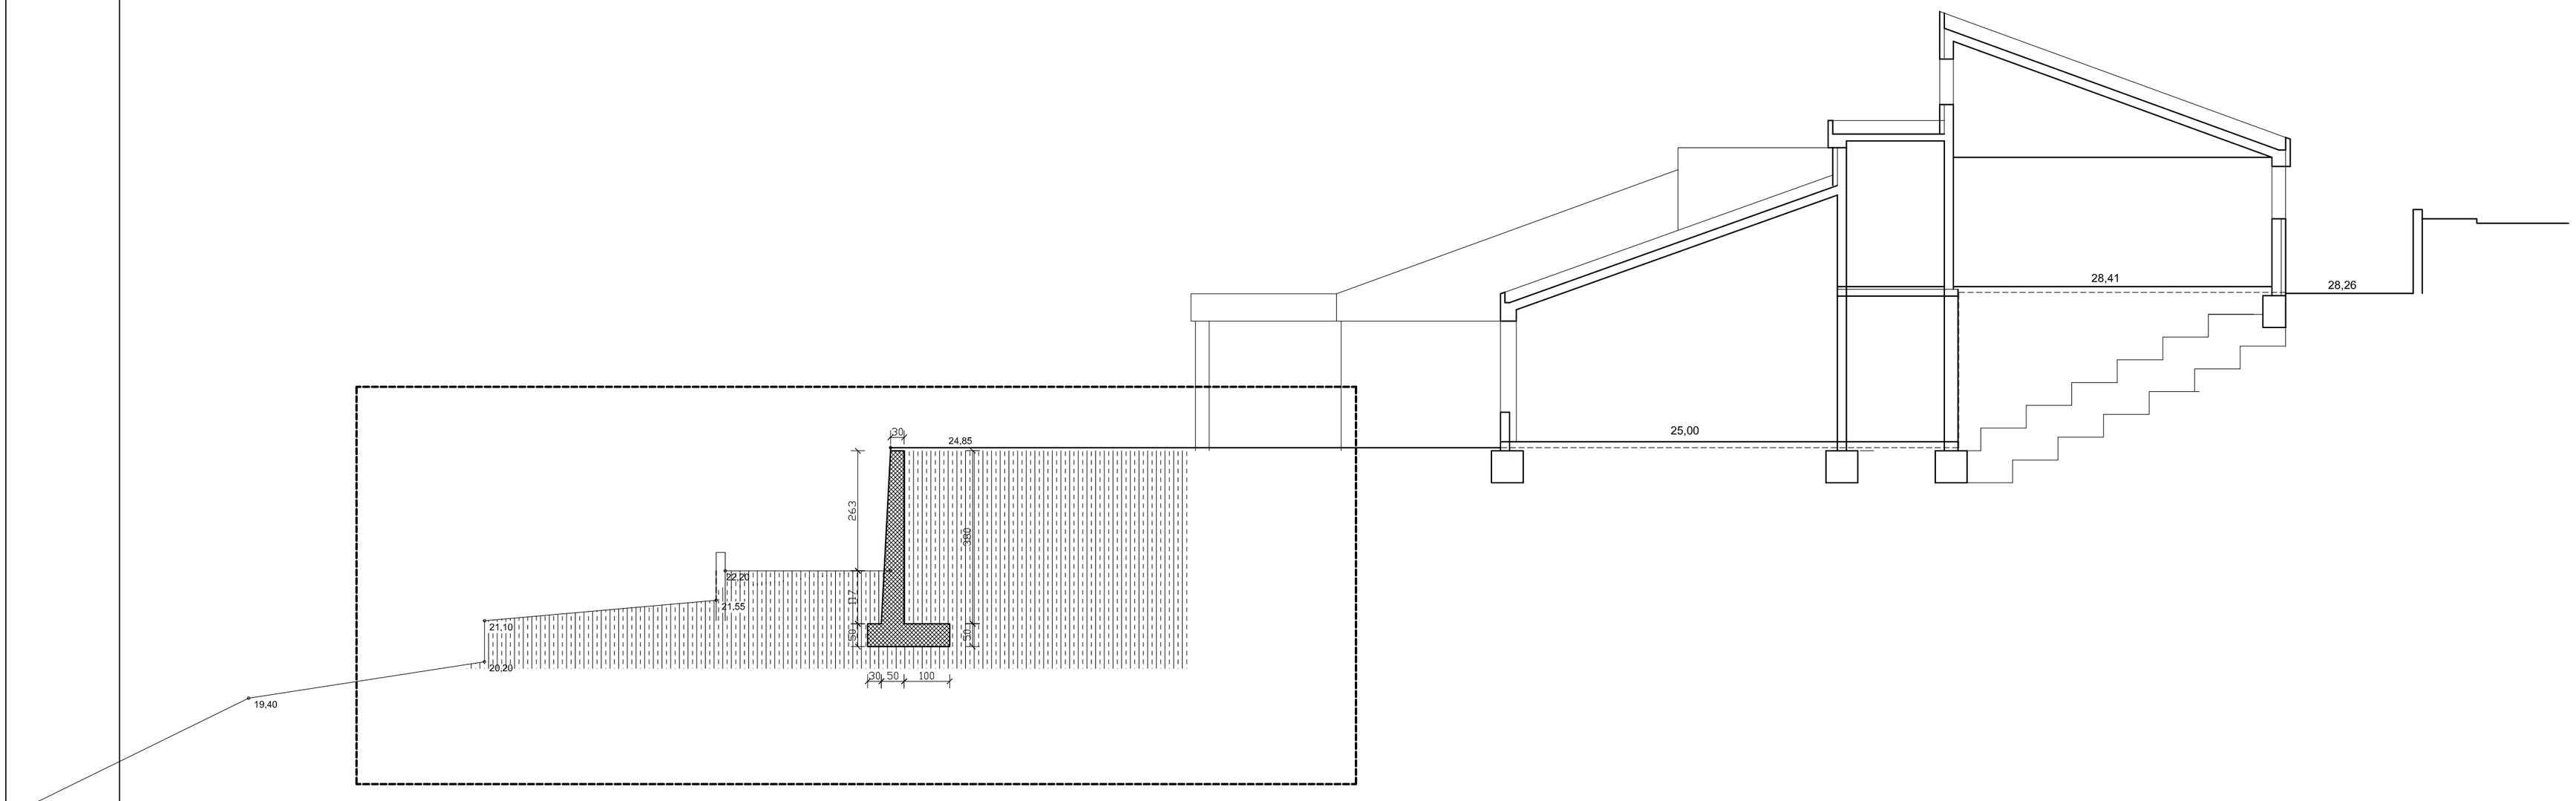

CRTA, d.o.o. za arhitektonske i inženjerske djelatnosti
Dr. Ante Šercera 1b
Dubrovnik

INVESTITOR	DJEČIJI VRTIĆI DUBROVNIK
GRAĐEVINA	POTPORNI ZIDOVI / REKONSTRUKCIJA
NACRT/FAZA	GLAVNI ARHITEKTONSKI PROJEKT - NOVOPLANIRANO
SADRŽAJ PROJEKTA	**PRESJEK B - B**
AUTOR IDEJNOG RJEŠENJA	
PROJEKTANT	
GLAVNI PROJEKTANT	V. NIKOLIĆ,d.i.a.
SURADNIK	M. ŽUNIĆ
DIREKTOR	V. NIKOLIĆ, d.i.a.

DATUM IZRADE	BROJ PROJEKTA	MJERILO	LIST br
travanj 2016	TD 06/16	1 : 100	6

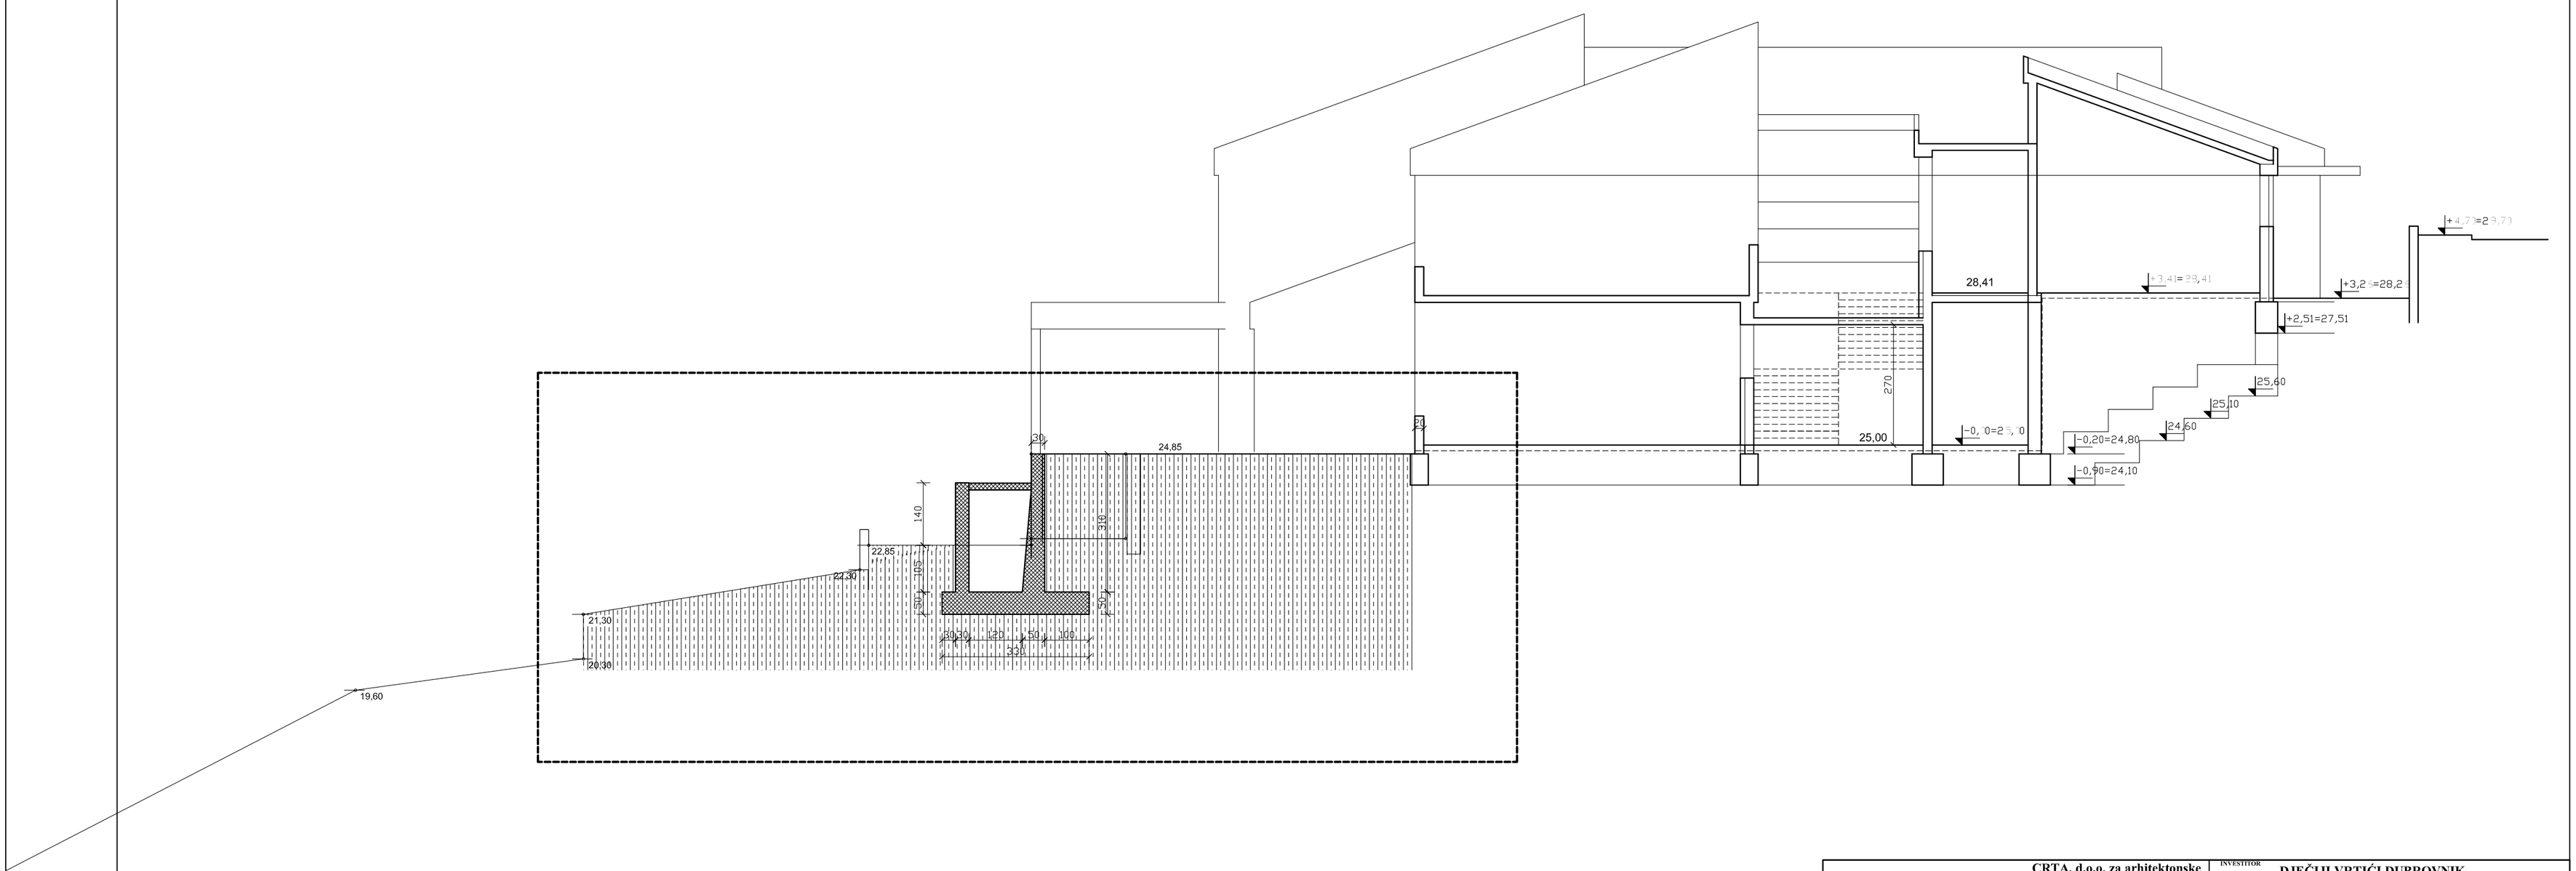

CRTA, d.o.o. za arhitektonske i inženjerske djelatnosti Dr. Ante Šercera 1b Dubrovnik	INVESTITOR	DJEČIJI VRTIĆI DUBROVNIK		
	GRAĐEVINA	POTPORNI ZIDOVI / REKONSTRUKCIJA		
	NACRT/FAZA	GLAVNI ARHITEKTONSKI PROJEKT - NOVOPLANIRANO		
AUTOR IDEJNOG RJEŠENJA	SADRŽAJ PROJEKTA	**PRESJEK C - C**		
PROJEKTANT				
GLAVNI PROJEKTANT: V. NIKOLIĆ,d.i.a.	DATUM IZRADE	BROJ PROJEKTA	MJERILO	LIST br
SURADNIK: M. ŽUNIĆ	travanj 2016	TD 06/16	1 : 100	7
DIREKTOR: V. NIKOLIĆ, d.i.a.				

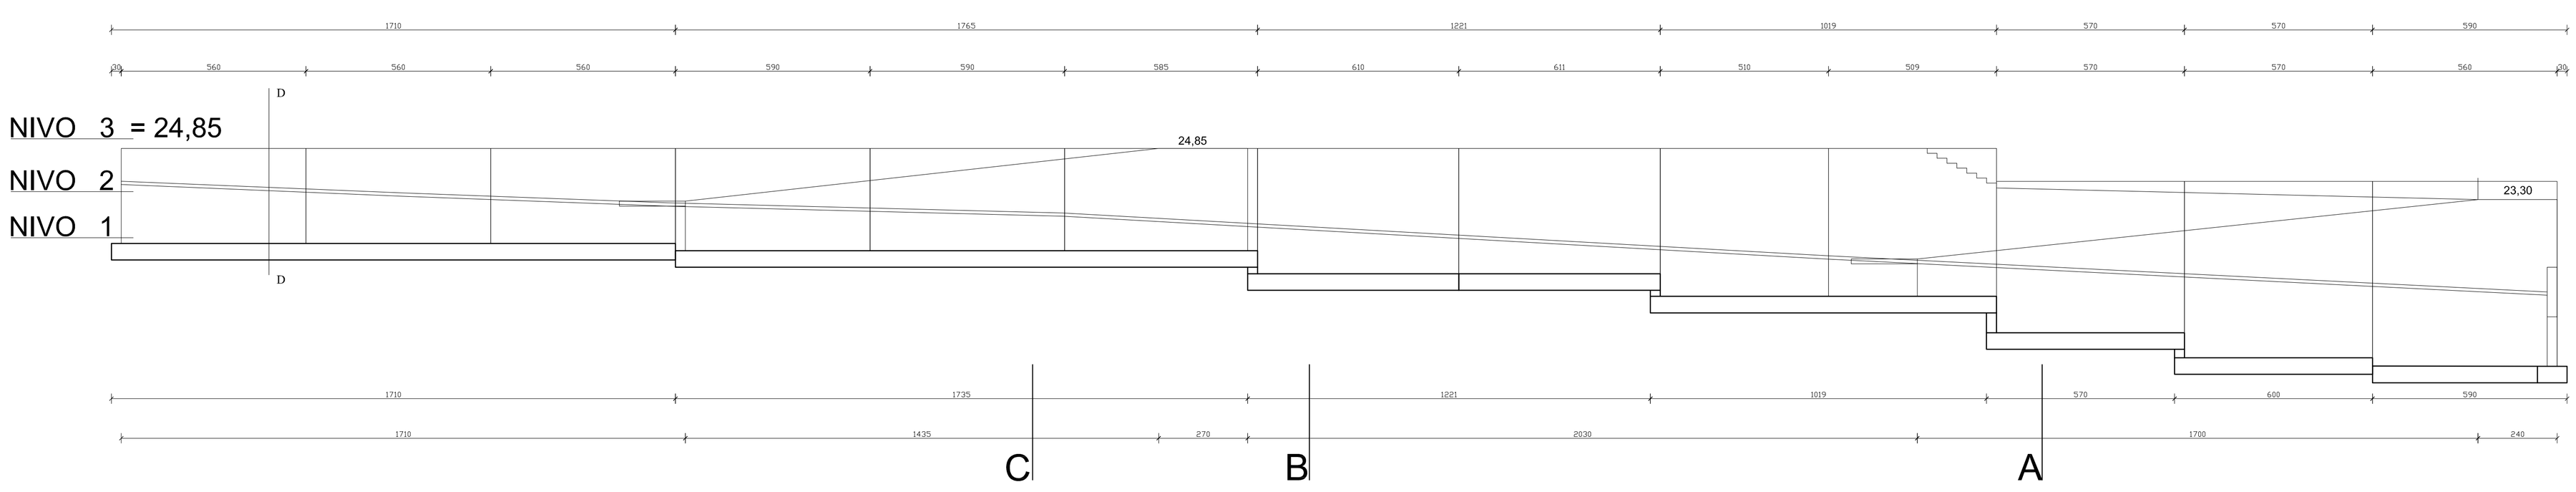

CRTA, d.o.o. za arhitektonske i inženjerske djelatnosti Dr. Ante Šercera 1b Dubrovnik		INVESTITOR	DJEČIJI VRTIĆI DUBROVNIK	
		GRAĐEVINA	POTPORNI ZIDOVI / REKONSTRUKCIJA	
		SADRŽAJ	GLAVNI ARHITEKTONSKI PROJEKT - NOVOPLANIRANO	
		NAZIV CRTEŽA	PRESJEK D - D	
AUTOR IDEJNOG REŠENJA				
PROJEKTANT				
GLAVNI PROJEKTANT	V. NIKOLIĆ,d.i.a.			
SURADNIK	M. ŽUNIĆ	DATUM IZRADE	BROJ PROJEKTA	MJERILO	LIST br.
DIREKTOR	V. NIKOLIĆ, d.i.a.	travanj 2016	TD 06/16	1 : 100	8

PRESJEK 15 - 15

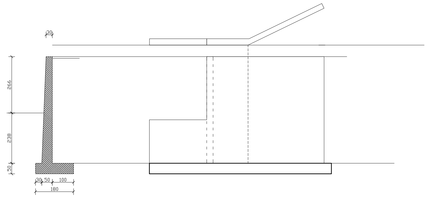

PRESJEK 1- 1

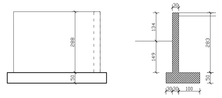

NIVO 3 = 24,85

NIVO 2

NIVO 1

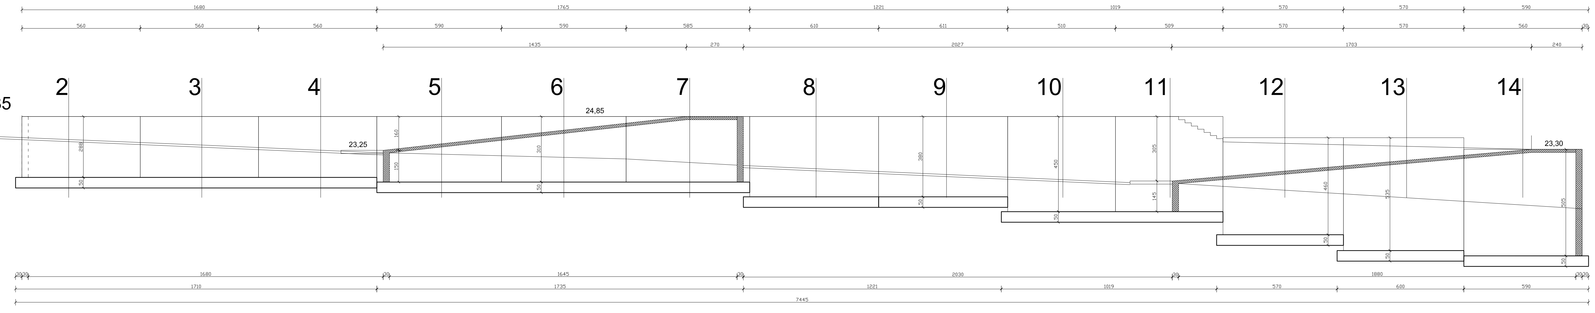

PRESJEK 2- 2

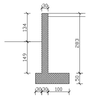

PRESJEK 3 - 3

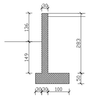

PRESJEK 4 - 4

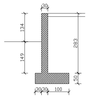

PRESJEK 5 - 5

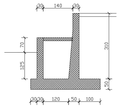

PRESJEK 6 - 6

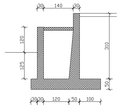

PRESJEK 7 - 7

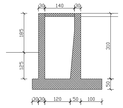

PRESJEK 8- 8

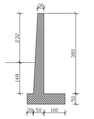

PRESJEK 9 - 9

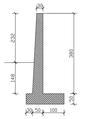

PRESJEK 10 - 10

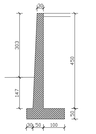

PRESJEK 11 - 11

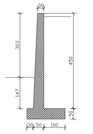

PRESJEK 12 - 12

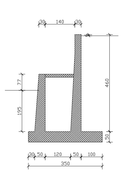

PRESJEK 13 - 13

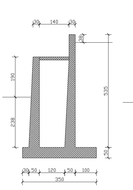

PRESJEK 14 - 14

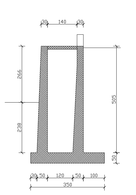

CRTA d.o.o. Dubrovnik	INVESTITOR:	DJEČJI VRTIĆ DUBROVNIK	
CRTA, d.o.o. za arhitektonske i inženjerske djelatnosti Dr. Ante Šercera 1b Dubrovnik	OBJEKT:	POTPORNI ZIDOVI - REKONSTRUKCIJA	
	SADRŽAJ:	GLAVNI ARHITEKTONSKI PROJEKT - NOVOPLANIRANO	
		PRESJEK E - E	
IZVOĐAČKI KOLEKTIV:			
PROJEKTANT:			
ODGOVORNI VODITELJ:	V. NIKOLIĆ, d.i.a.		
VIŠI SURADNIK:	M. ŽUNIĆ		
DIREKTOR:	V. NIKOLIĆ, d.i.a.		
DATUM IZRADE: travanj 2016	BROJ PROJEKTA: TD 06/16	MJERILO: 1 : 100	LIST: 9

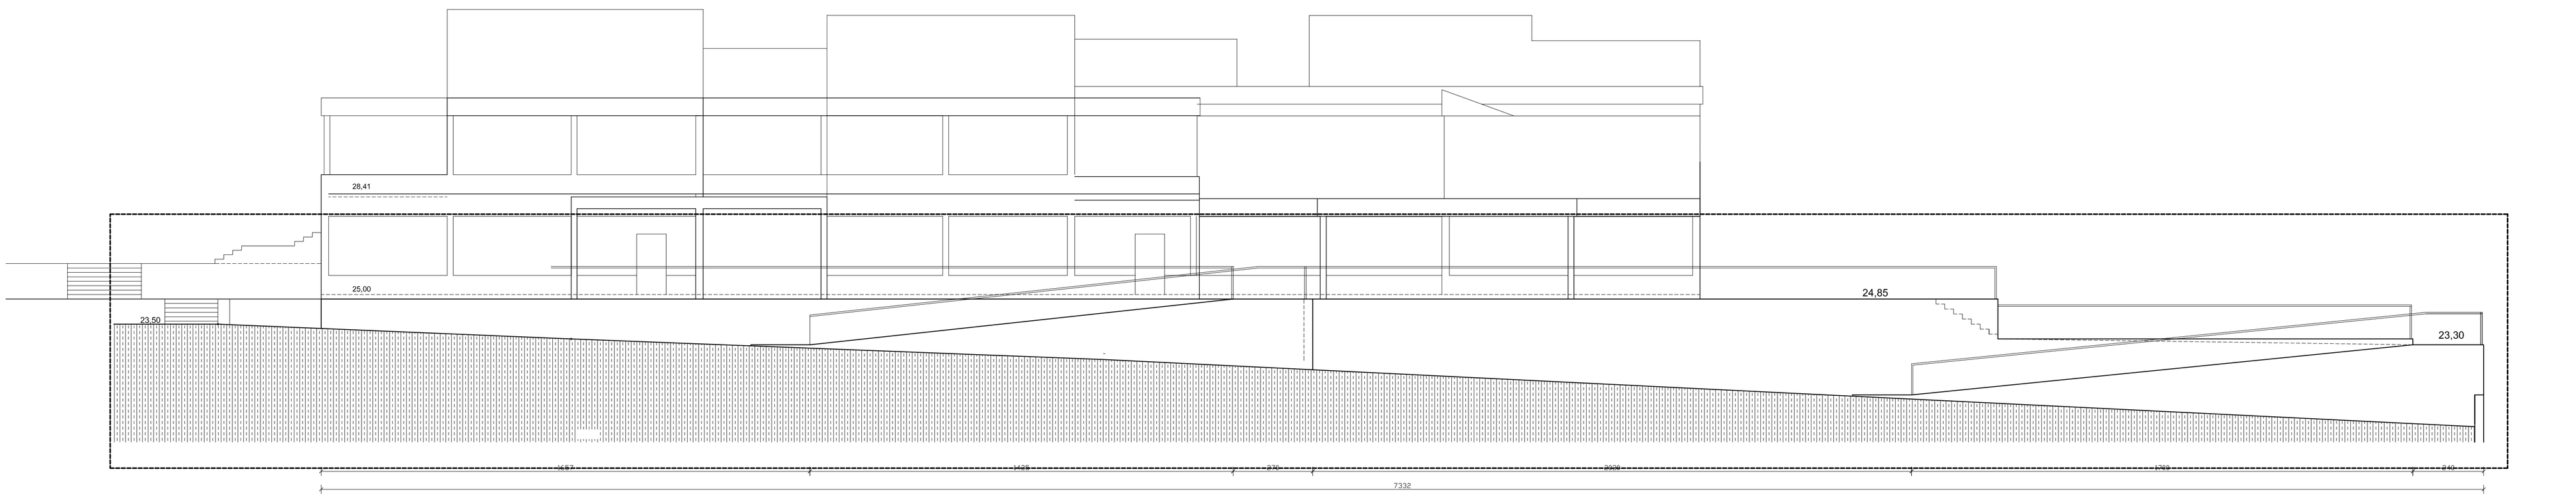

CRTA d.o.o. Dubrovnik	**CRTA, d.o.o. za arhitektonske i inženjerske djelatnosti Dr. Ante Šercera 1b Dubrovnik**
AUTOR IZ(P)OZ. IZJAVE/ŽIG	
PROJEKTANT	
GLAVNI PROJEKTANT	V. NIKOLIĆ,d.i.a.
SURADNIK	M. ŽUNIĆ
DIREKTOR	V. NIKOLIĆ, d.i.a.

INVESTITOR	**DJEČIJI VRTIĆI DUBROVNIK**
GRAĐEVINA	**POTPORNI ZIDOVI / REKONSTRUKCIJA**
SADRŽAJ	**GLAVNI ARHITEKTONSKI PROJEKT - NOVOPLANIRANO**
NAZIV PROJEKTA	**JUŽNO PROČELJE**

DATUM IZRADE	BROJ PROJEKTA	MJERILO	LIST Nº
travanj 2016	**TD 06/16**	**1 : 100**	**10**