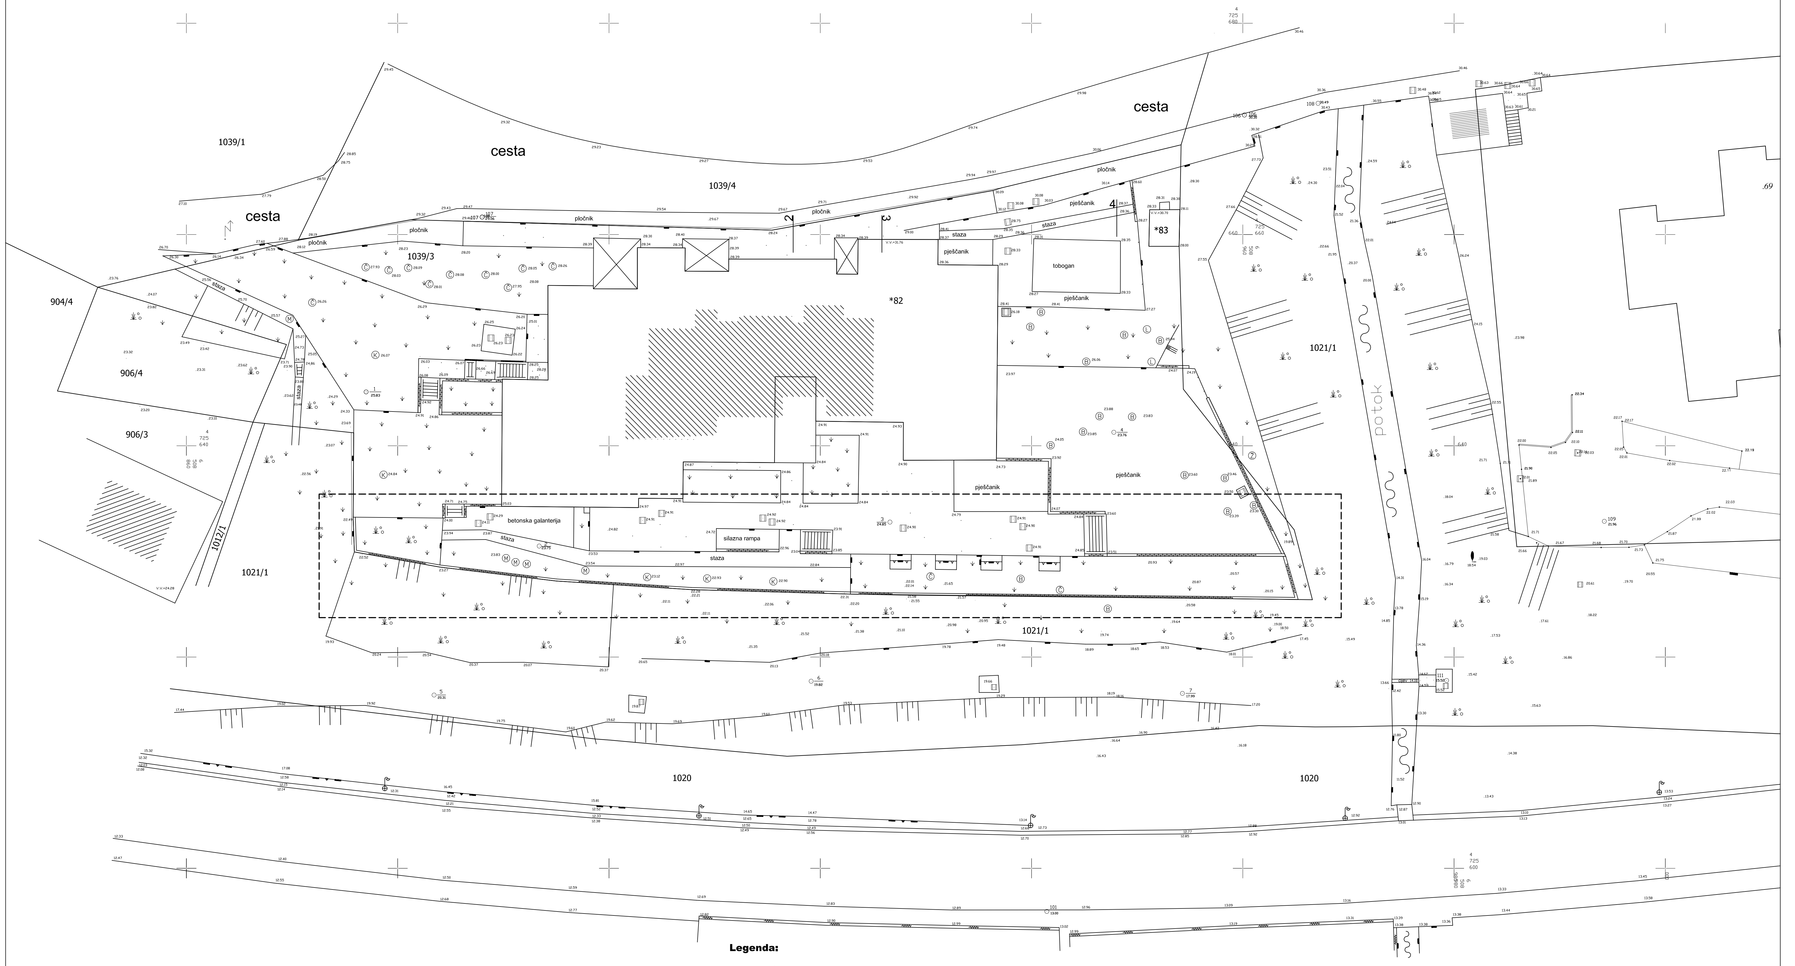


**Legenda:**

- granice
- trava
- šikara
- bagrem
- čempres
- maslina
- koščela
- šaht

| | | | | |
|---|---|---|---|---|
| CRTA d.o.o. Dubrovnik | CRTA, d.o.o. za arhitektonske i inženjerske djelatnosti<br>Dr. Ante Šercera 1b<br>Dubrovnik | INVESTITOR | DJEČIJI VRTIĆI DUBROVNIK | |
| | | GRAĐEVINA | POTPORNI ZIDOVI / REKONSTRUKCIJA | |
| | | NACRT/FAZA | GLAVNI ARHITEKTONSKI PROJEKT - POSTOJEĆE STANJE | |
| | | SADRŽAJ PROJEKTA | **SITUACIJA** | |
| AUTOR IDEJNOG RJEŠENJA | | | | |
| PROJEKTANT | | | | |
| GLAVNI PROJEKTANT | V. NIKOLIĆ,d.i.a. | | | |
| SURADNIK | M. ŽUNIĆ | | | |
| DIREKTOR | V. NIKOLIĆ, d.i.a. | | | |

| DATUM IZRADE | BROJ PROJEKTA | MJERILO | LIST br |
|---|---|---|---|
| travanj 2016 | TD 06/16 | 1 : 400 | 1 |

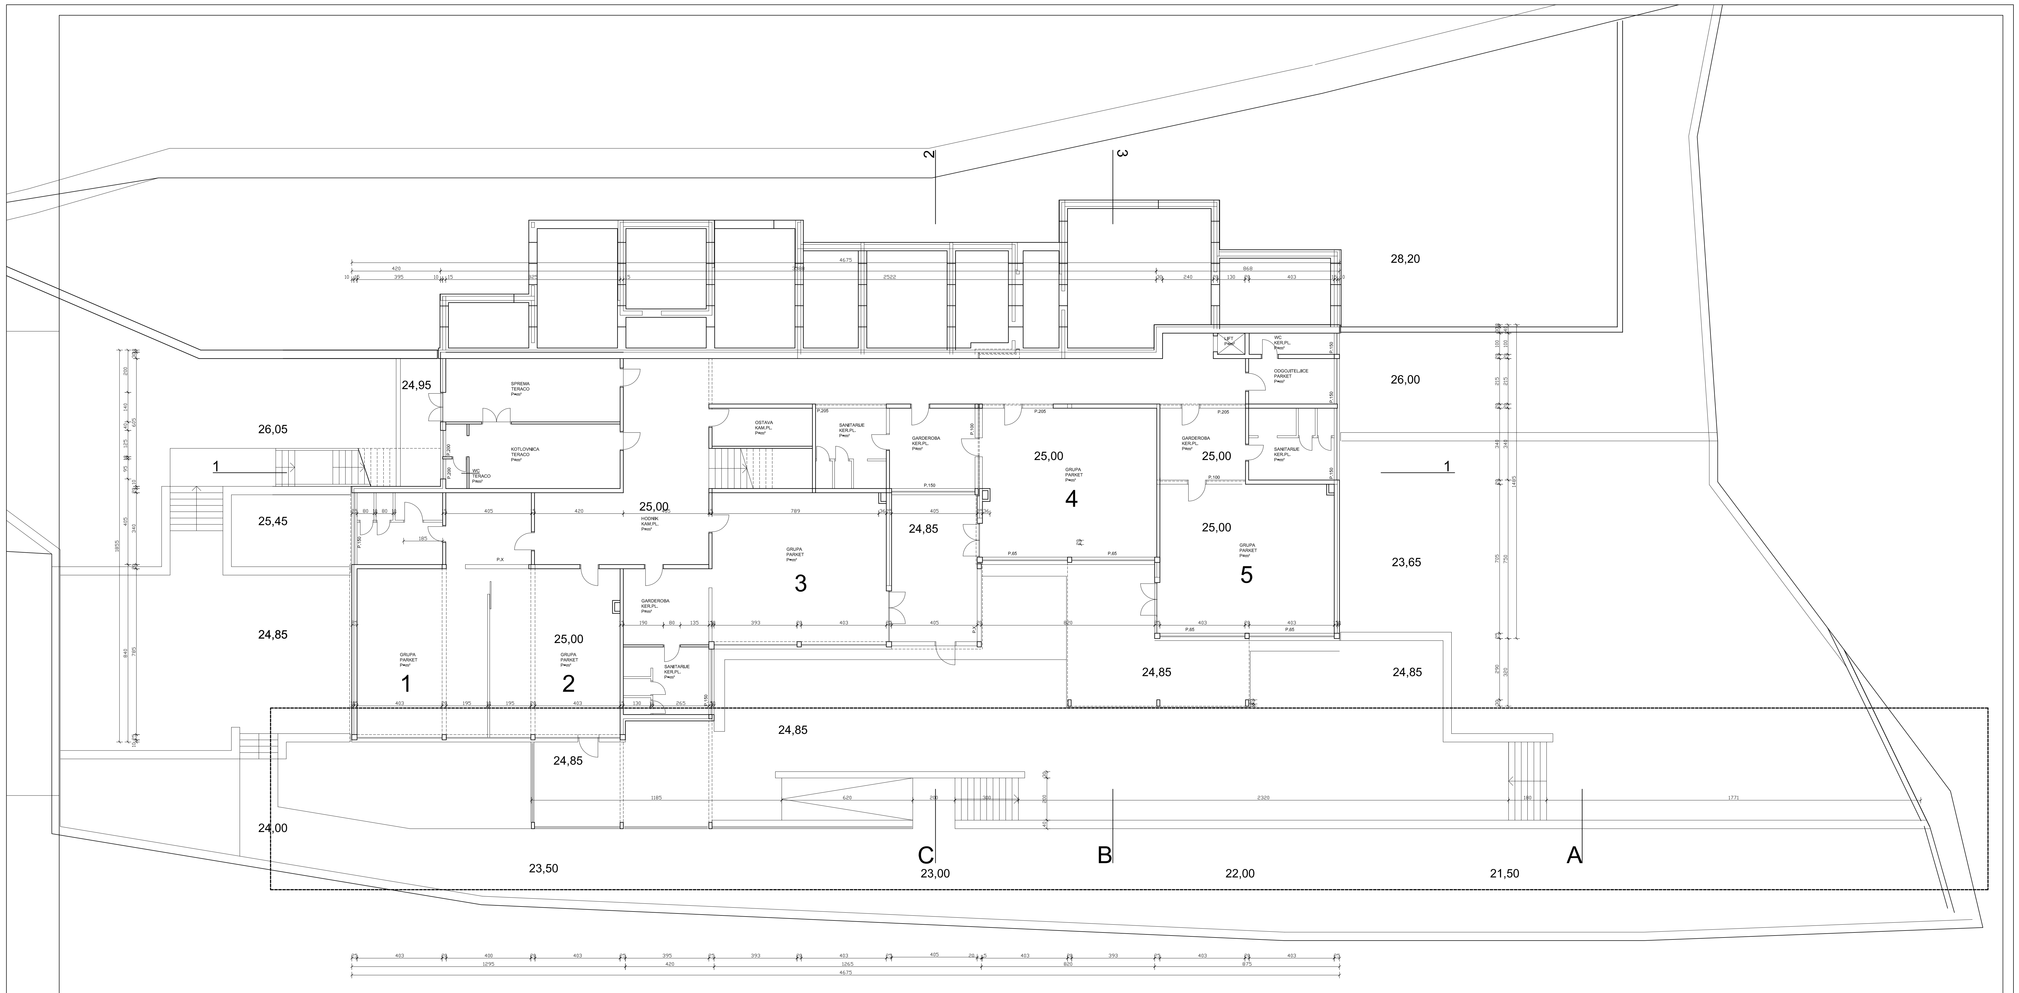


| | |
|---|---|
| CRTA d.o.o. Dubrovnik | CRTA, d.o.o. za arhitektonske i inženjerske djelatnosti Dr. Ante Sercera 1b Dubrovnik |
| IZVOĐAČKI KABINET | |
| PROJEKTANT | |
| ODGOVORNI PROJEKTANT | V. NIKOLIĆ, d.i.a. |
| SURADNIK | M. ŽUNIĆ |
| DIREKTOR | V. NIKOLIĆ, d.i.a. |

| | |
|---|---|
| INVESTITOR | DJEČJI VRTIĆI DUBROVNIK |
| OBJEKT(I) | POTPORNI ZIDOVI - REKONSTRUKCIJA |
| SADRŽAJ | GLAVNI ARHITEKTONSKI PROJEKT - POSTOJEĆE STANJE |
| NAZIV PLANA | TLOCRT POTPORNOG ZIDA NA KOTI 24,85mnm |
| DATUM IZRADE | travanj 2016 |
| BROJ PROJEKTA | TD 06/16 |
| MJERILO | 1 : 100 |
| LIST | 2 |

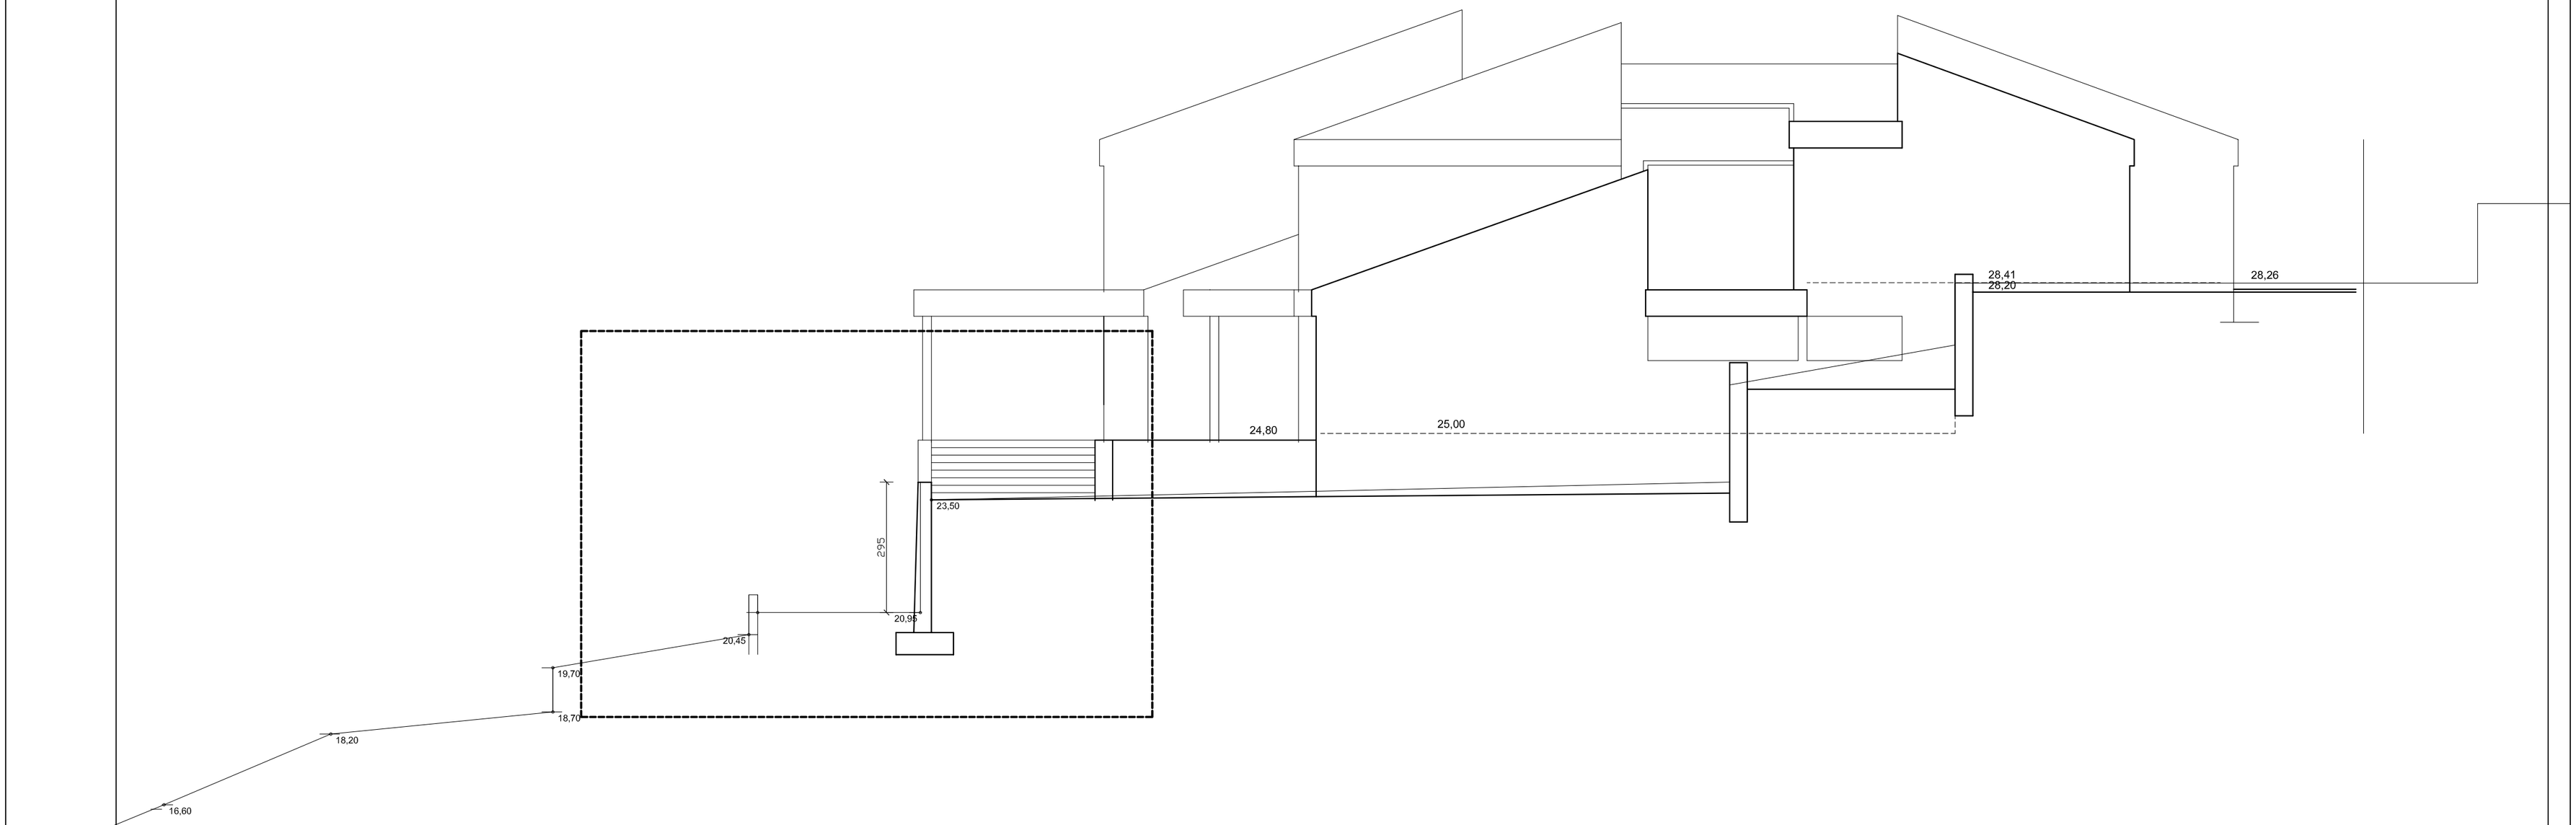


CRTA d.o.o. Dubrovnik

**CRTA, d.o.o. za arhitektonske i inženjerske djelatnosti**
**Dr. Ante Šercera 1b**
**Dubrovnik**

| | |
|---|---|
| AUTOR IDEJNOG RJEŠENJA | |
| PROJEKTANT | |
| GLAVNI PROJEKTANT | V. NIKOLIĆ,d.i.a. |
| SURADNIK | M. ŽUNIĆ |
| DIREKTOR | V. NIKOLIĆ, d.i.a. |

| | |
|---|---|
| INVESTITOR | **DJEČIJI VRTIĆI DUBROVNIK** |
| GRAĐEVINA | **POTPORNI ZIDOVI / REKONSTRUKCIJA** |
| NACRT/FAZA | **GLAVNI ARHITEKTONSKI PROJEKT - POSTOJEĆE STANJE** |
| SADRŽAJ PROJEKTA | **PRESJEK A - A** |

| DATUM IZRADE | BROJ PROJEKTA | MJERILO | LIST br |
|---|---|---|---|
| **travanj 2016** | **TD 06/16** | **1 : 100** | **3** |

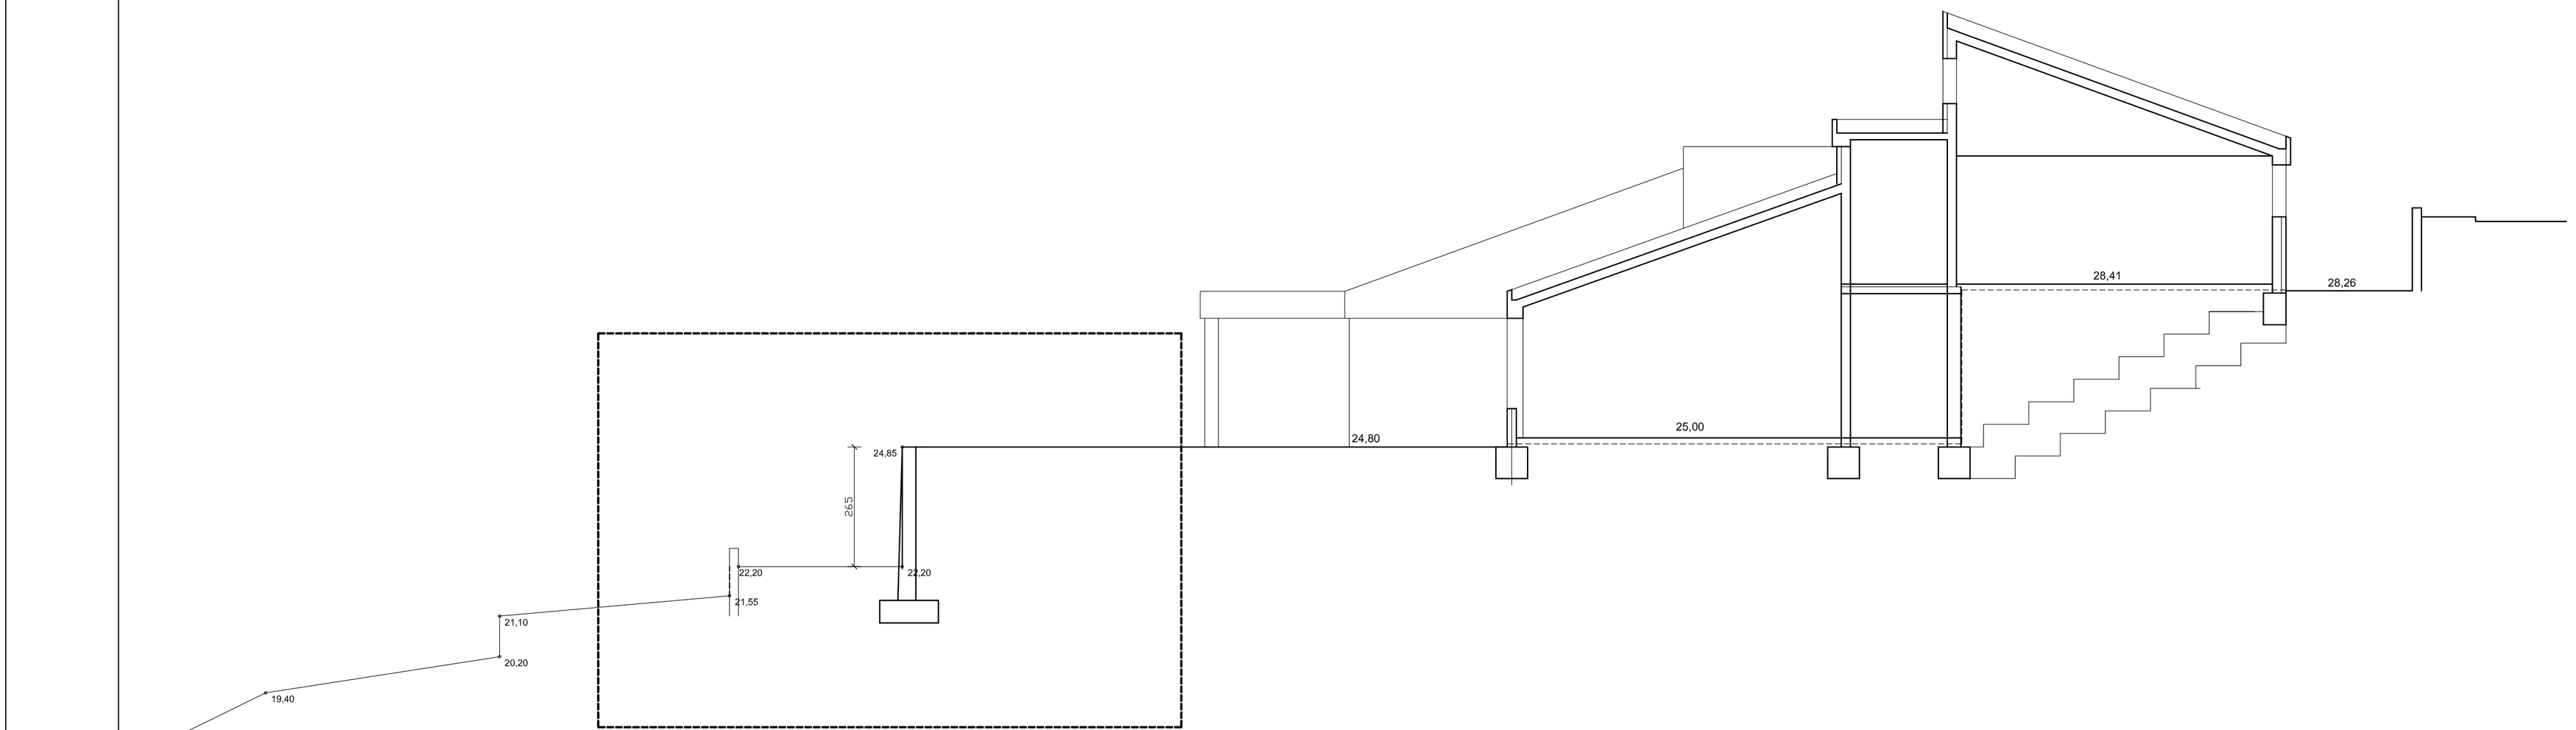


CRTA, d.o.o. za arhitektonske i inženjerske djelatnosti
Dr. Ante Šercera 1b
Dubrovnik

AUTOR IDEJNOG RJEŠENJA

PROJEKTANT

GLAVNI PROJEKTANT V. NIKOLIĆ,d.i.a.

SURADNIK M. ŽUNIĆ

DIREKTOR V. NIKOLIĆ, d.i.a.

INVESTITOR: DJEČIJI VRTIĆI DUBROVNIK

GRAĐEVINA: POTPORNI ZIDOVI / REKONSTRUKCIJA

NACRT/FAZA: GLAVNI ARHITEKTONSKI PROJEKT - POSTOJEĆE STANJE

SADRŽAJ PROJEKTA

# PRESJEK B - B

| DATUM IZRADE | BROJ PROJEKTA | MJERILO | LIST br |
|---|---|---|---|
| travanj 2016 | TD 06/16 | 1 : 100 | 4 |

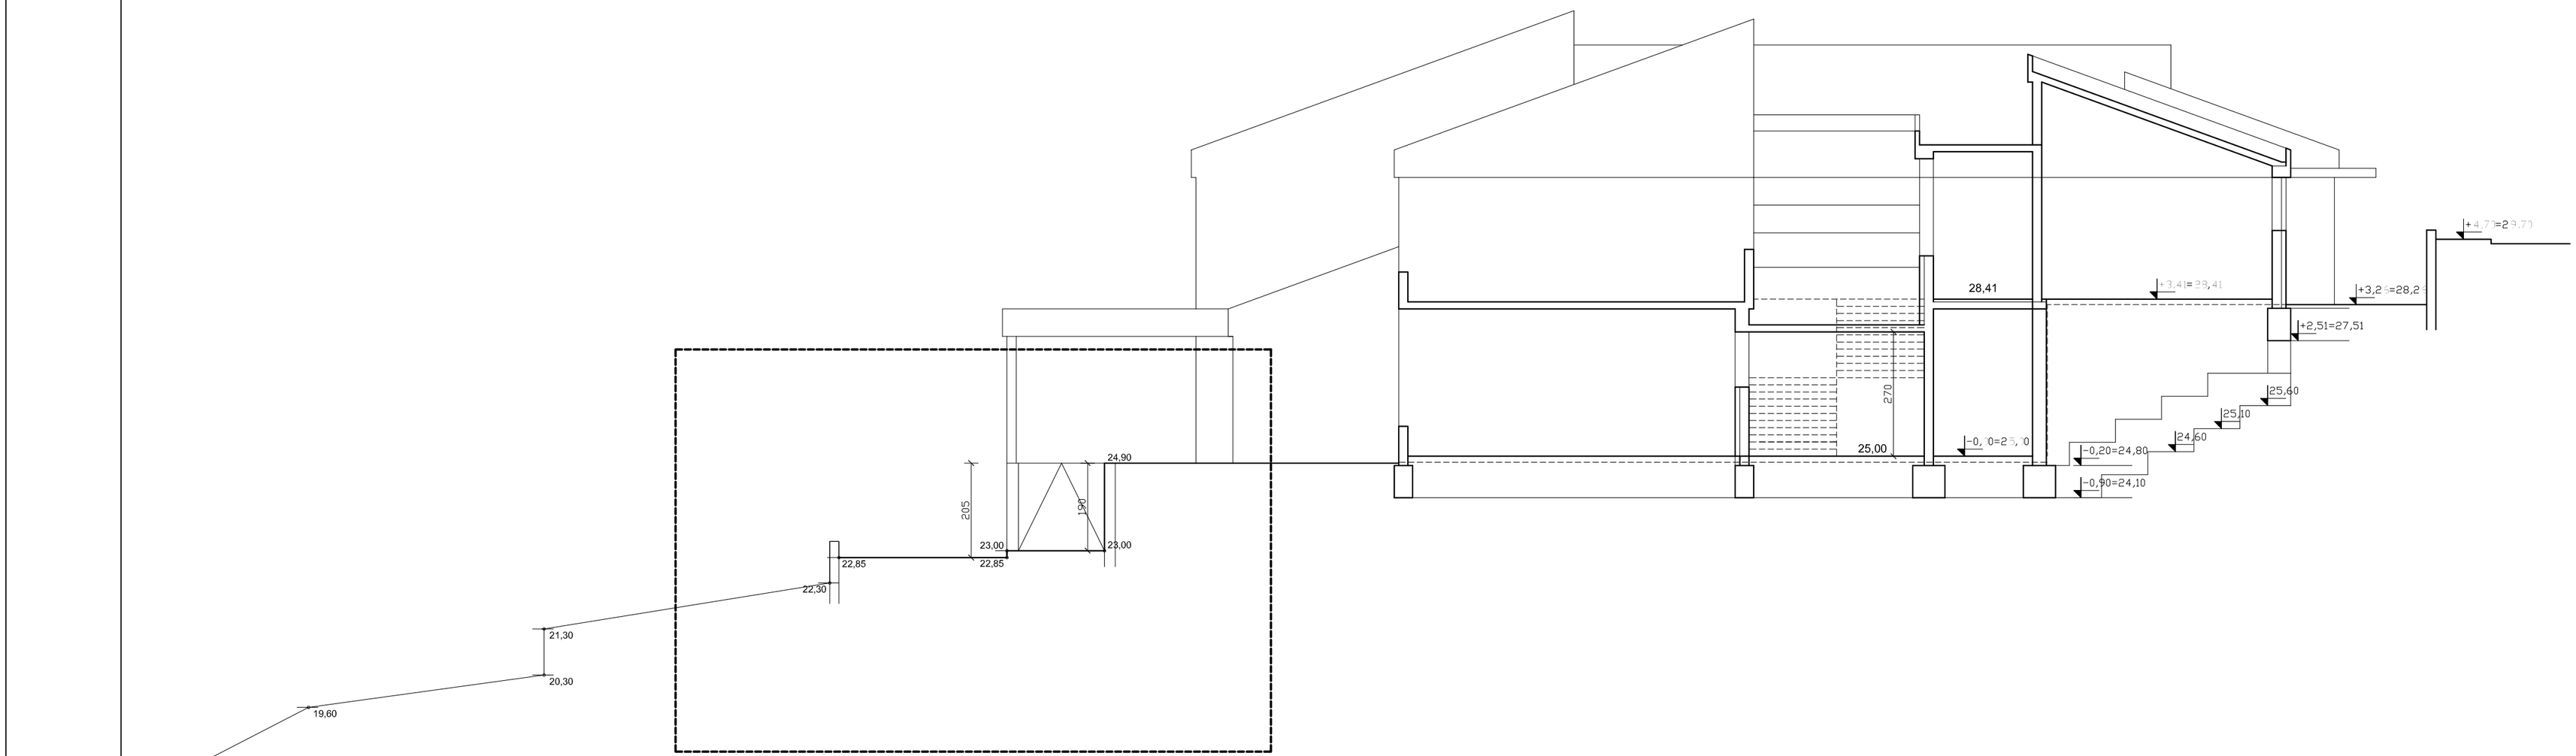


| | | | | |
|---|---|---|---|---|
| CRTA, d.o.o. za arhitektonske i inženjerske djelatnosti<br>Dr. Ante Šercera 1b<br>Dubrovnik | INVESTITOR | DJEČIJI VRTIĆI DUBROVNIK | | |
| | GRAĐEVINA | POTPORNI ZIDOVI / REKONSTRUKCIJA | | |
| | NACRT/FAZA | GLAVNI ARHITEKTONSKI PROJEKT - POSTOJEĆE STANJE | | |
| | SADRŽAJ PROJEKTA | **PRESJEK C - C** | | |
| AUTOR IDEJNOG RJEŠENJA | | | | |
| PROJEKTANT | | | | |
| GLAVNI PROJEKTANT | V. NIKOLIĆ,d.i.a. | | | |
| SURADNIK | M. ŽUNIĆ | DATUM IZRADE: travanj 2016 | BROJ PROJEKTA: TD 06/16 | MJERILO: 1 : 100 |
| DIREKTOR | V. NIKOLIĆ, d.i.a. | | | LIST br: 5 |

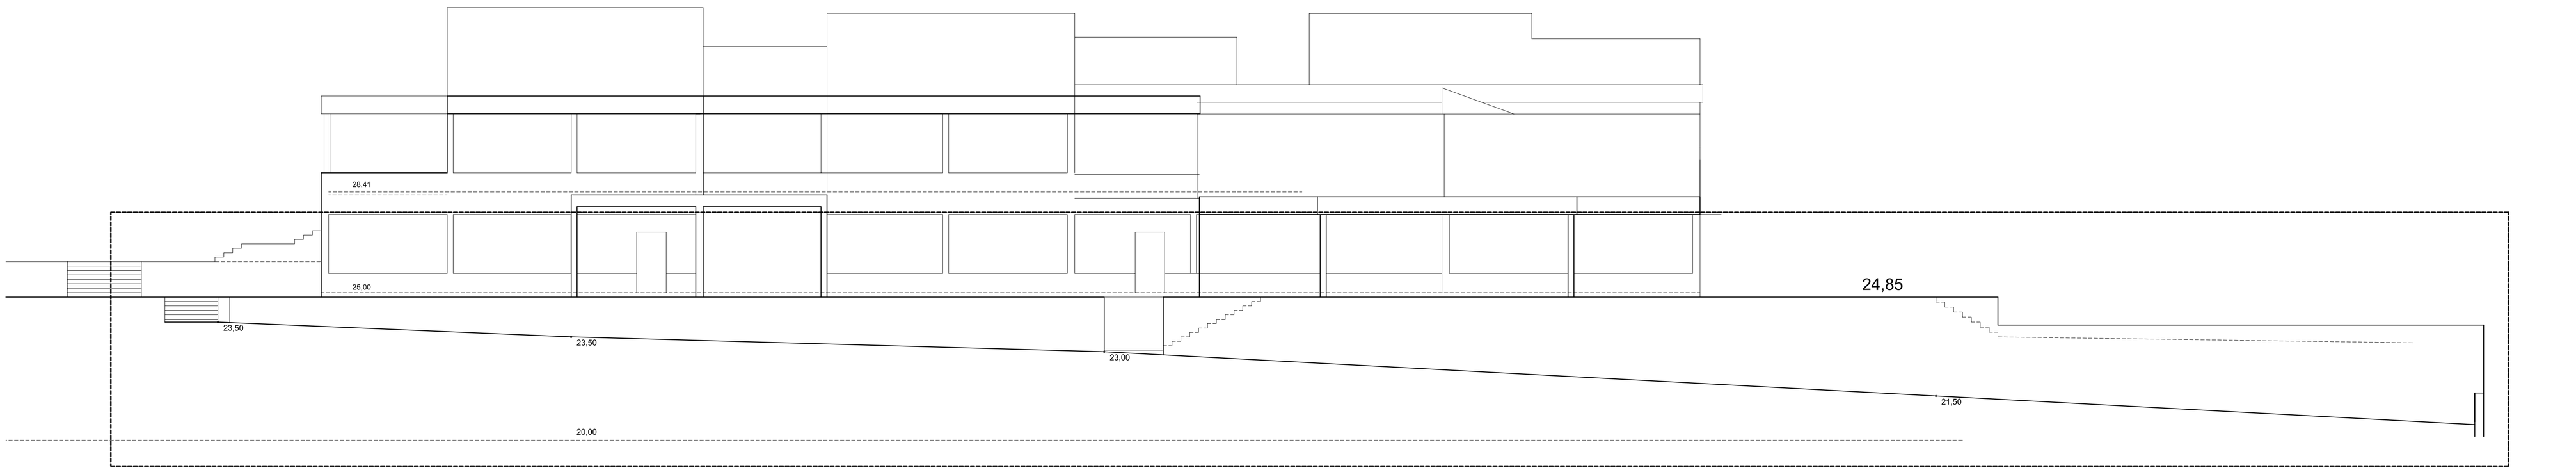


CRTA
d.o.o. Dubrovnik

**CRTA, d.o.o. za arhitektonske i inženjerske djelatnosti**
**Dr. Ante Šercera 1b**
**Dubrovnik**

AUTOR IDEJNOG RJEŠENJA:
PROJEKTANT:
GLAVNI PROJEKTANT: V. NIKOLIĆ,d.i.a.
SURADNIK: M. ŽUNIĆ
DIREKTOR: V. NIKOLIĆ, d.i.a.

INVESTITOR: **DJEČIJI VRTIĆI DUBROVNIK**
GRAĐEVINA: **POTPORNI ZIDOVI / REKONSTRUKCIJA**
VRSTA DOK.: **GLAVNI ARHITEKTONSKI PROJEKT - POSTOJEĆE STANJE**
NAZIV DOK.: **JUŽNO PROČELJE**

| DATUM IZRADE | BROJ PROJEKTA | MJERILO | LIST br. |
|---|---|---|---|
| travanj 2016 | TD 06/16 | 1 : 100 | 6 |