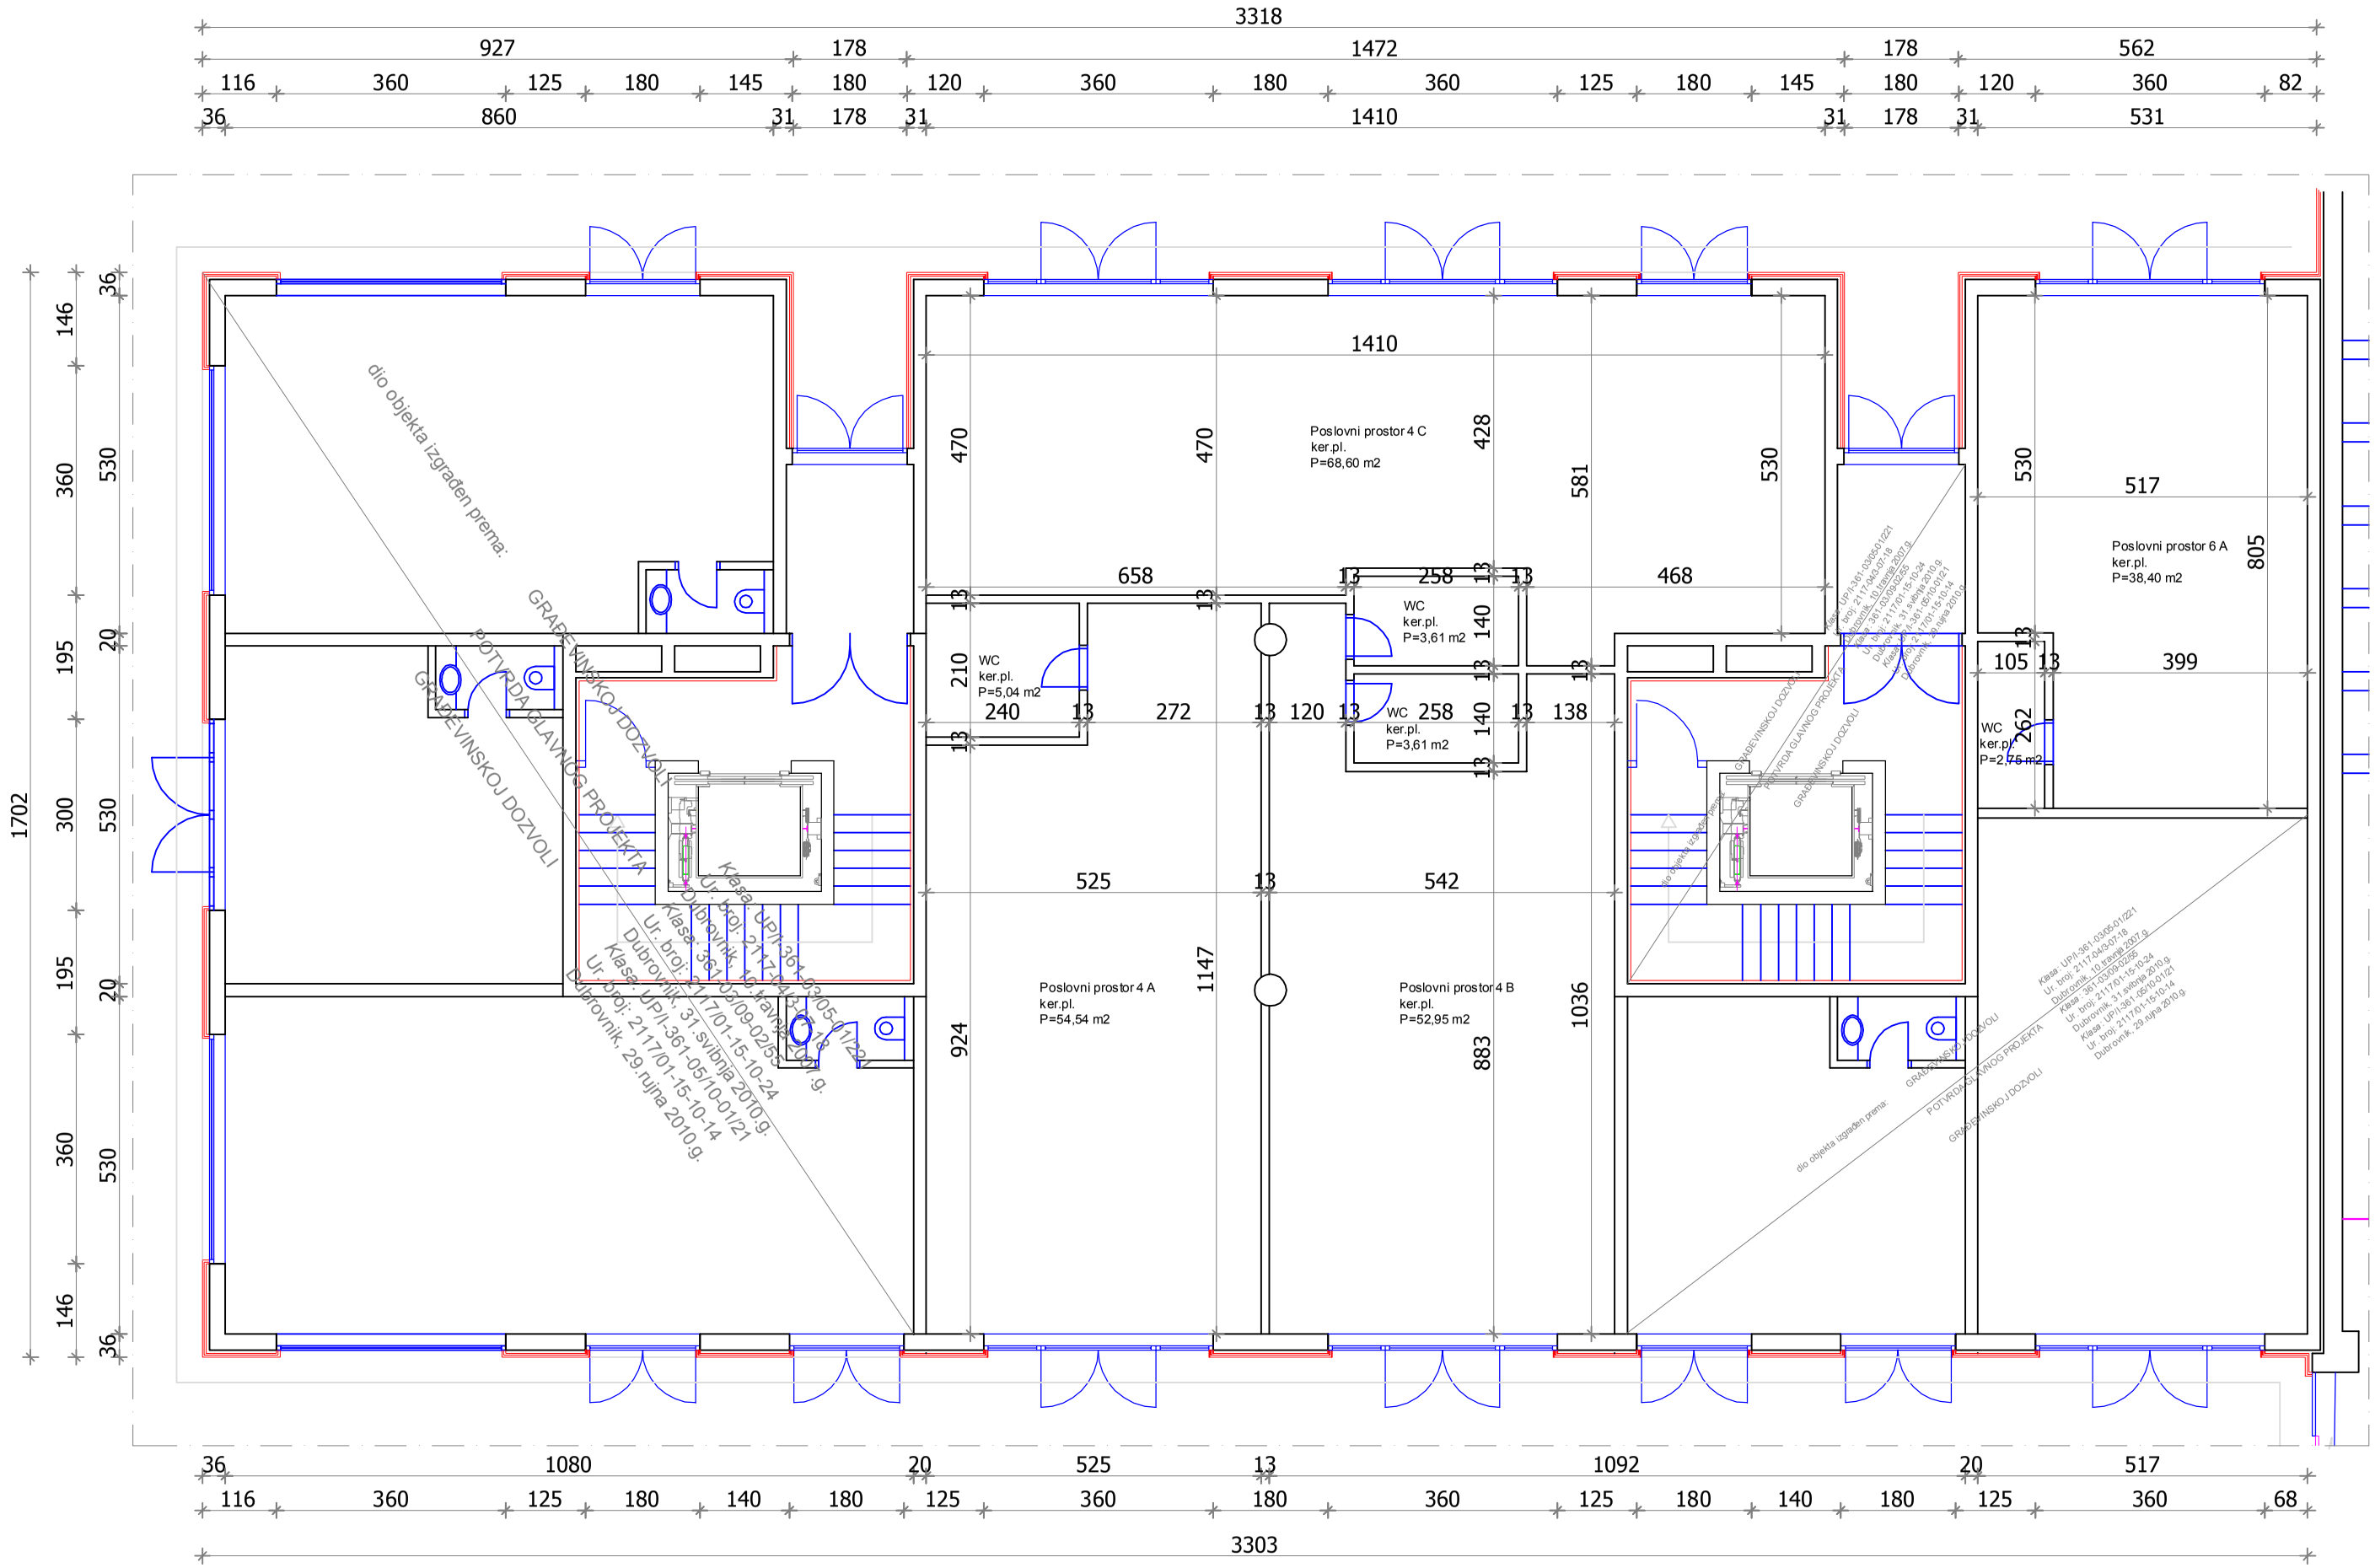

OBJEKT "A"
TLOCRT PRIZEMLJA
POSTOJEĆE STANJE
M1:100