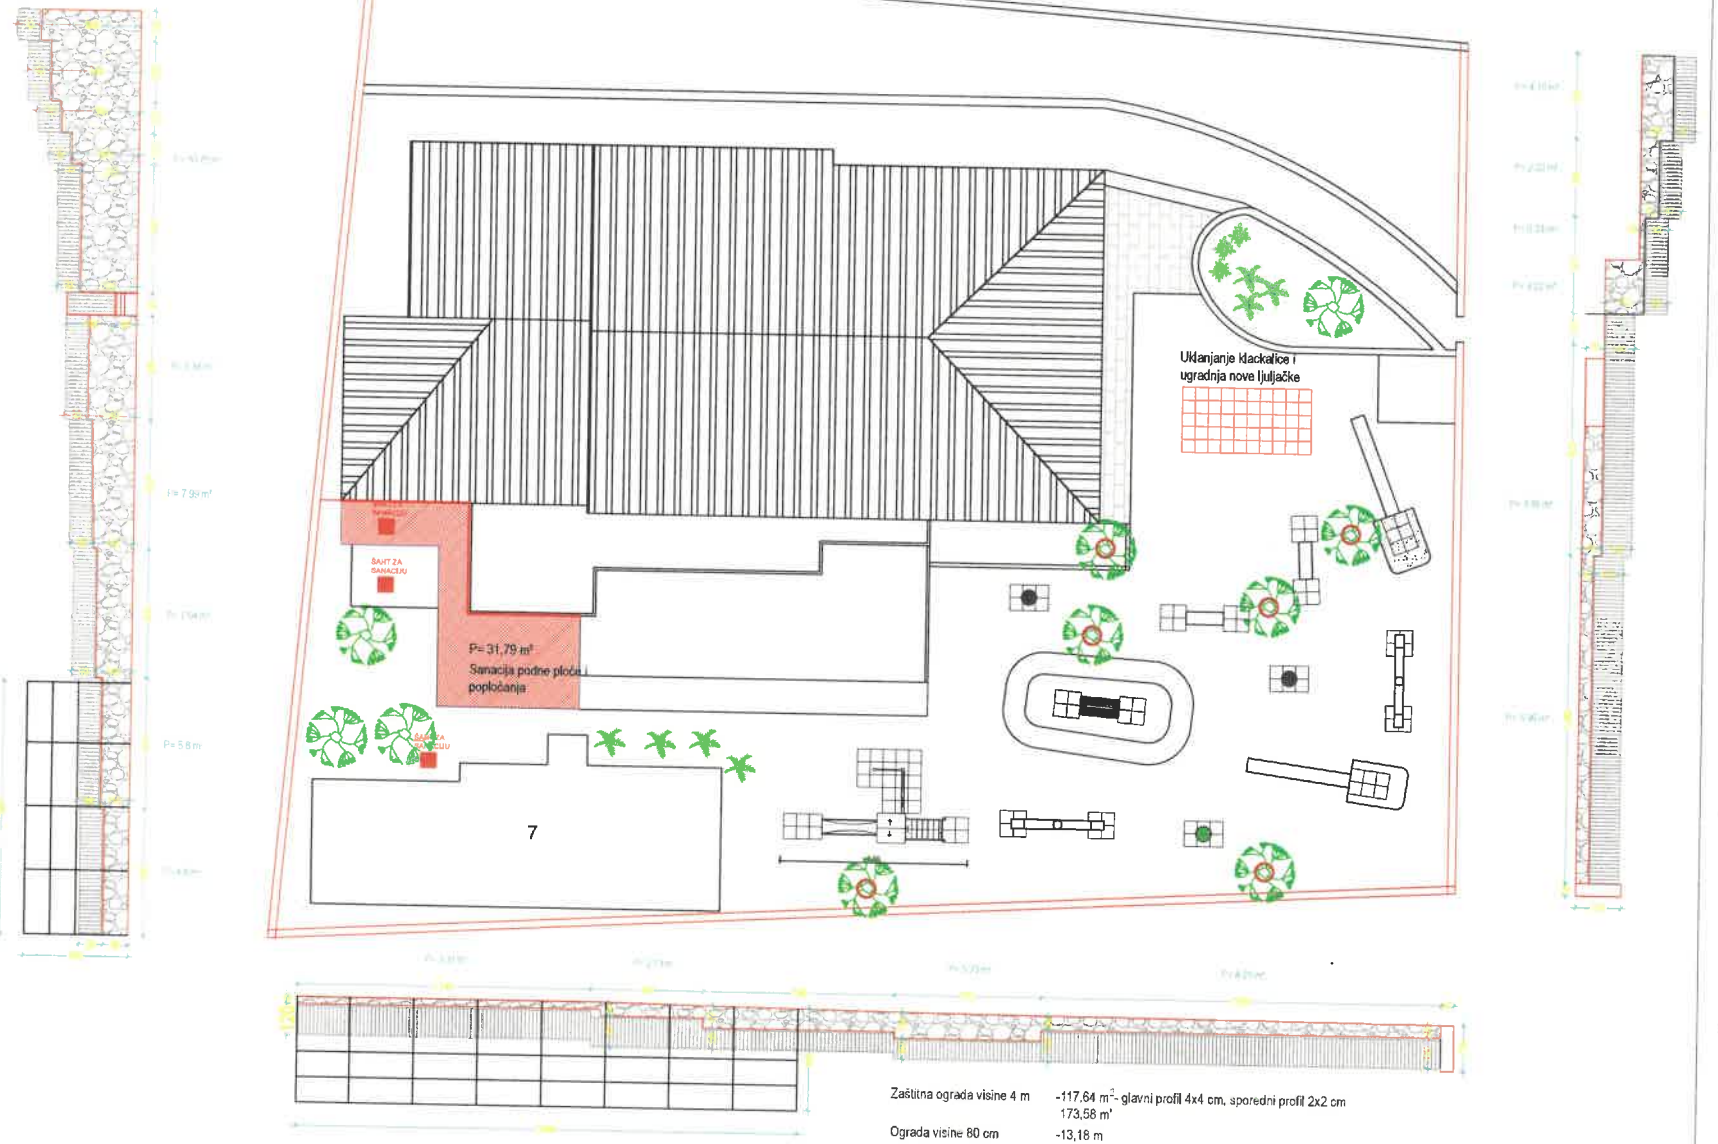

Zaštitna ograda visine 4 m	-117,64 m² - glavni profil 4x4 cm, sporedni profil 2x2 cm 173,58 m'
Ograda visine 80 cm	-13,18 m
Ograda visine 92 cm	- 45,26 m
Ograda visine 120 cm	- 52,49 m
Vrata	-1,20 x 1,21 m
Vrata	-1,94 x 0,90 m

IDEJNO RJEŠENJE
UREĐENJA DVORIŠTA
DJEČJEG VRTIĆA
CICIBAN U
DUBROVNIKU

INVESTITOR:

DJEČJI VRTIĆI DUBROVNIK
Iva Vojnovića 34
20000 Dubrovnik
Hrvatska

01 SITUACIJA

M 1:200

ožujak, 2023.

PROJEKTANT:

Ured ovlaštenog inženjera
građevinarstva Ivana Mucić
dipl.ing.grad.
dr. Ante Starčevića 11.
20000 Dubrovnik
GSM: +385 91 1503 993
e-mail:
ured.ivana.mucic@gmail.com

GLAVNI PROJEKTANT:

IVANA MUCIĆ,
dipl.ing.grad.

SURADNIK:

BARTOLOMEA MAPIS
ŠAČIĆ,
mag.ing.aedif.

LIST 1