- priručna kuhinja
- sprema
- garderoba za osoblje
- wc za osoblje
- boravak
- *sanitarni blok za djecu
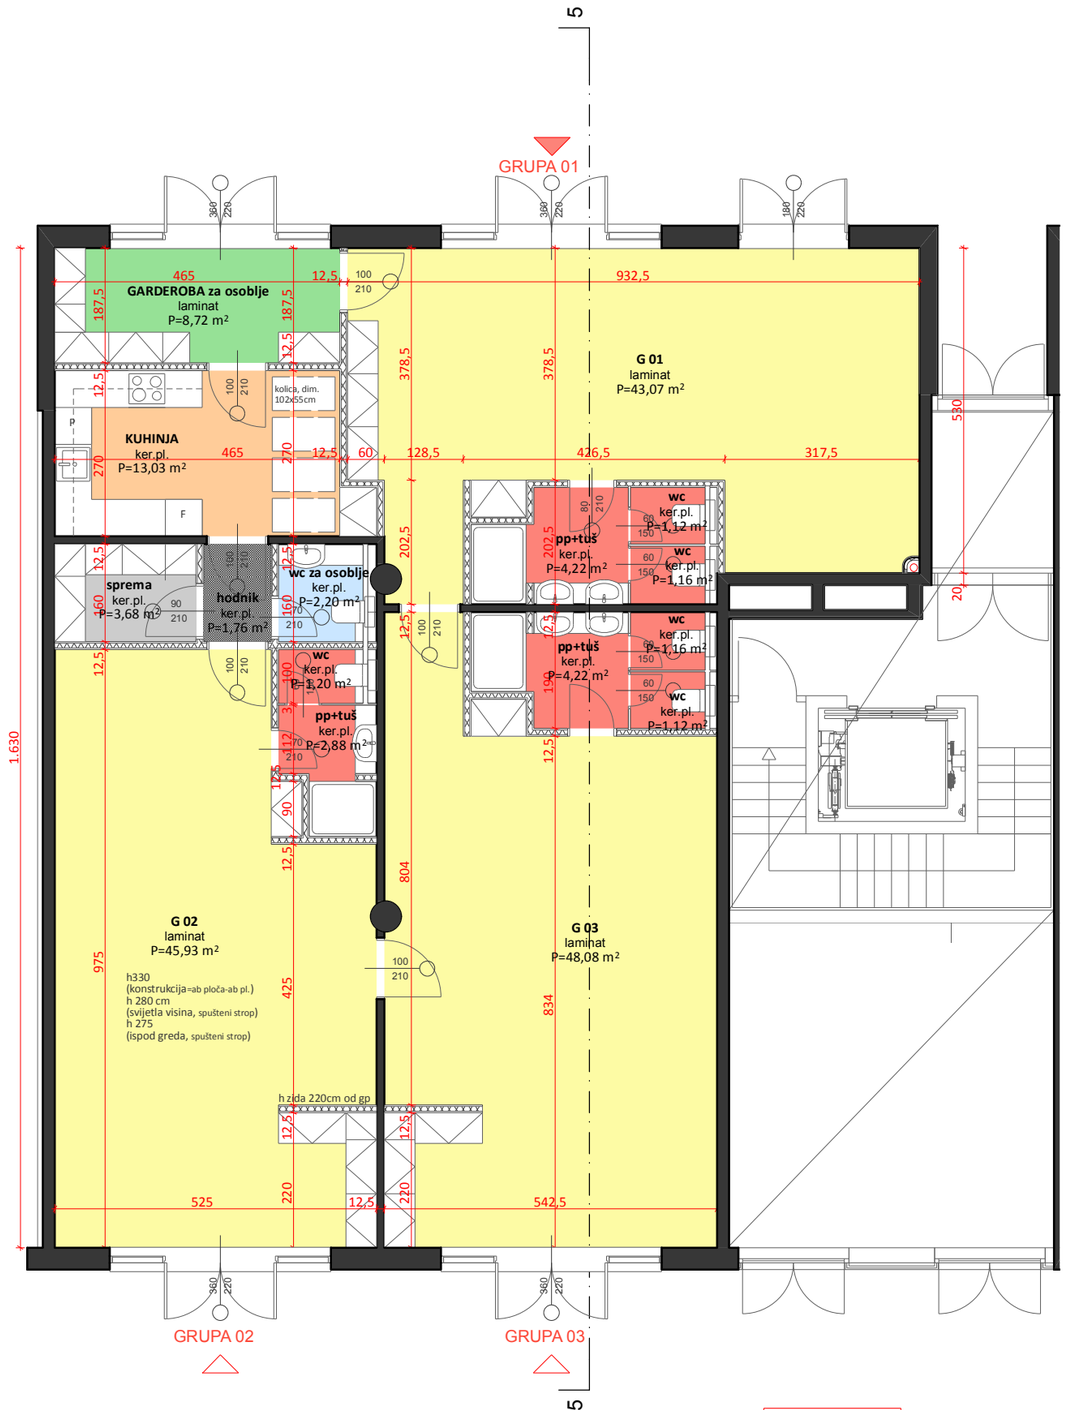
*napomena:
sve pregrade izvesti od knaufa sa zaobljenim rubovima, sanitarni elementi prilagođeni djeci odgovarajućeg uzrasta